





MIESZKANIE NR A.1.1
3 POKOJOWE
BUDYNEK NR A - I PIĘTRO
MILICZ, ul. Wojska Polskiego

LOKALIZACJA MIESZKANIA

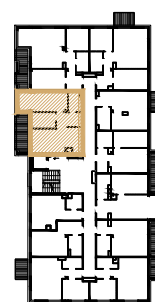

elevacja zachodnia

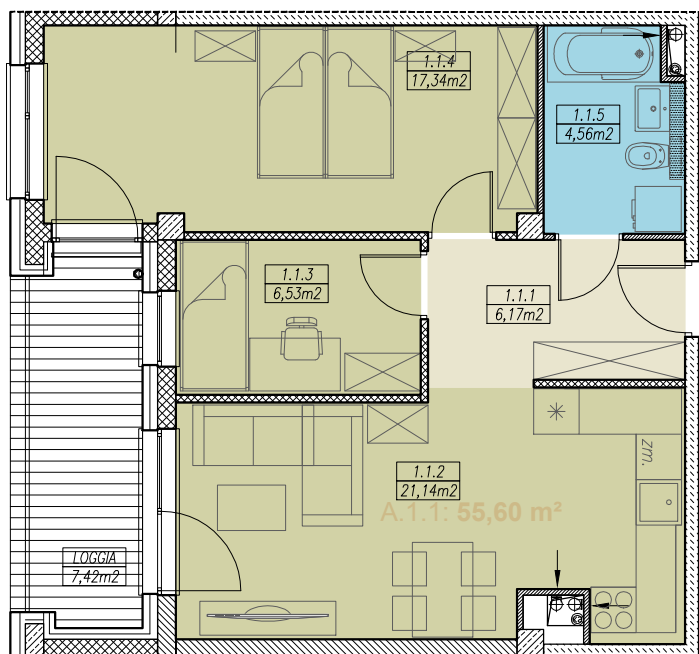

RZUT MIESZKANIA skala 1:100

ZESTAWIENIE POWIERZCHNI

MIESZKANIE NR A.1.1		[m2]
1.1.1	PRZEDPOKÓJ	6,17
1.1.2	POKÓJ DZIENNY Z ANEKSEM KUCH.	21,00
1.1.3	POKÓJ	6,53
1.1.4	SYPIALNIA	17,34
1.1.5	ŁAZIENKA	4,56
	SUMA	55,60
	BALKON/TARAS/LOGGIA	7,42