




MIESZKANIE NR A.1.10
1 POKOJOWE
BUDYNEK NR A - I PIĘTRO
MILICZ, ul. Wojska Polskiego

LOKALIZACJA MIESZKANIA

elewacja zachodnia

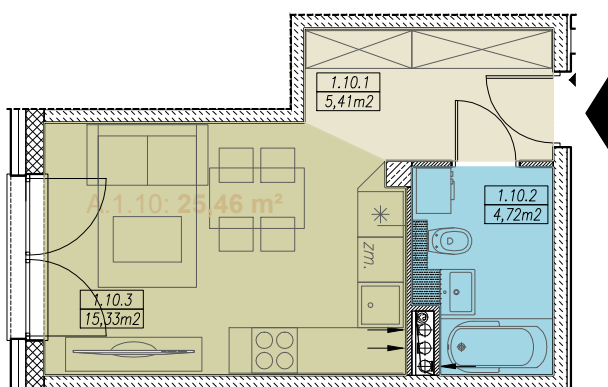

ZESTAWIENIE POWIERZCHNI

MIESZKANIE NR A.1.10		[m ²]
1.10.1	PRZEDPOKÓJ	5,41
1.10.2	ŁAZIENKA	4,72
1.10.3	POKÓJ DZIENNY Z ANEKSEM KUCHENNYM	15,33
SUMA		25,46
BALKON/TARAS/LOGGIA		0

RZUT MIESZKANIA skala 1:100