





MIESZKANIE NR A.1.2
3 POKOJOWE
BUDYNEK NR A - I PIĘTRO
MILICZ, ul. Wojska Polskiego

elewacja północna

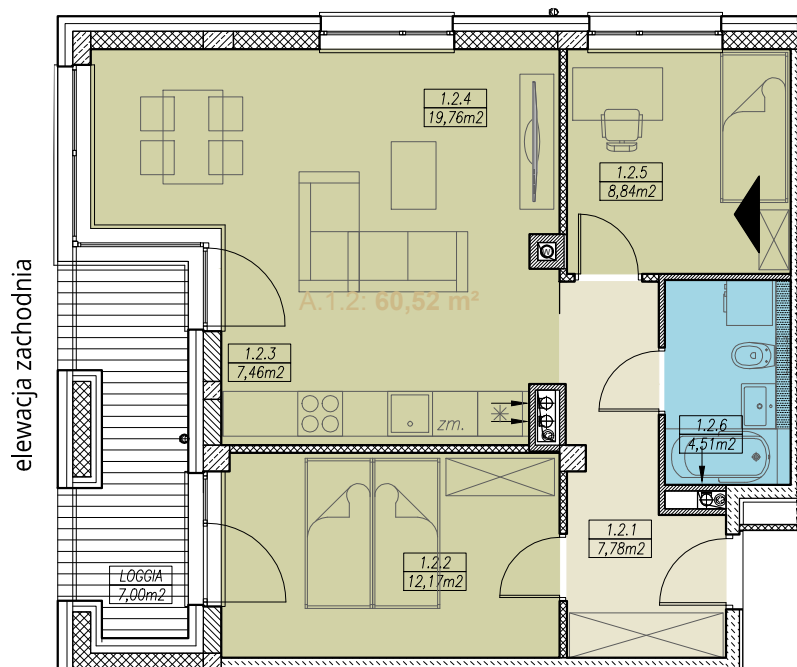

RZUT MIESZKANIA skala 1:100

LOKALIZACJA MIESZKANIA

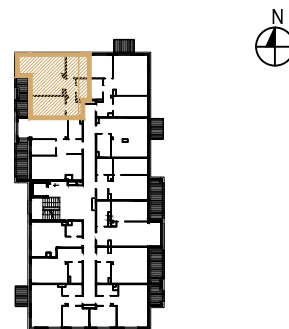

ZESTAWIENIE POWIERZCHNI

MIESZKANIE NR A.1.2		[m ²]
1.2.1	PRZEDPOKÓJ	7,78
1.2.2	SYPIALNIA	12,17
1.2.3	ANEKS KUCHENNY	7,46
1.2.4	POKÓJ DZIENNY	19,76
1.2.5	POKÓJ	8,84
1.2.6	ŁAZIENKA	4,51
SUMA		60,52
BALKON/TARAS/LOGGIA		7,00