




**MIESZKANIE NR A.1.4**  
1 POKOJOWE  
BUDYNEK NR A - I PIĘTRO  
MILICZ, ul. Wojska Polskiego

LOKALIZACJA MIESZKANIA

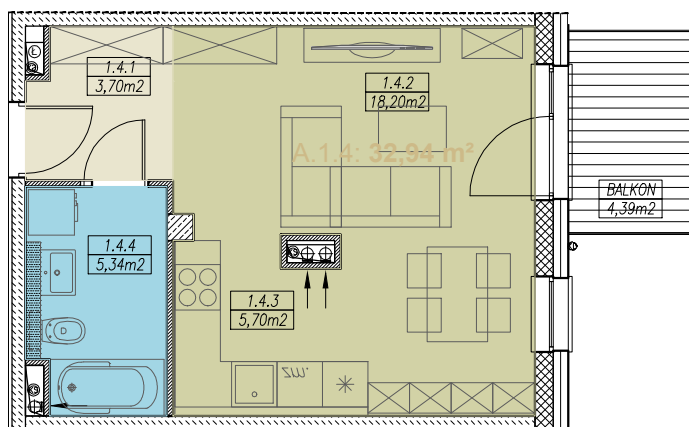

ZESTAWIENIE POWIERZCHNI

MIESZKANIE NR A.1.4		[m <sup>2</sup> ]
1.4.1	PRZEDPOKÓJ	3,70
1.4.2	POKÓJ DZIENNY	18,20
1.4.3	ANEKS KUCHENNY	5,70
1.4.4	ŁAZIENKA	5,34
	<b>SUMA</b>	<b>32,94</b>
	BALKON/TARAS/LOGGIA	3,99

RZUT MIESZKANIA skala 1:100