


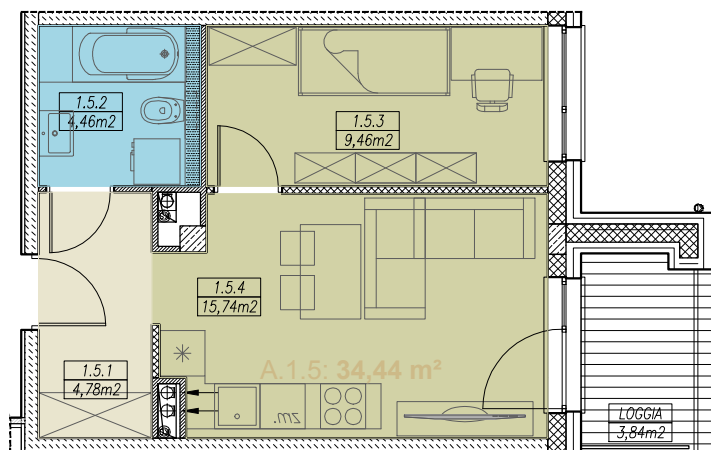


MIESZKANIE NR A.1.5
2 POKOJOWE
BUDYNEK NR A - I PIĘTRO
MILICZ, ul. Wojska Polskiego

LOKALIZACJA MIESZKANIA



elewacja wschodnia

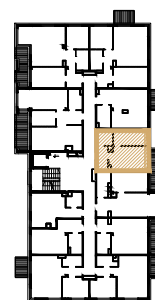

ZESTAWIENIE POWIERZCHNI

| MIESZKANIE NR A.1.5 | | [m ²] |
|---------------------|-----------------------------------|-------------------|
| 1.5.1 | PRZEDPOKÓJ | 4,78 |
| 1.5.2 | ŁAZIENKA | 4,46 |
| 1.5.3 | POKÓJ | 9,46 |
| 1.5.4 | POKÓJ DZIENNY Z ANEKSEM KUCHENNYM | 15,74 |
| SUMA | | 34,44 |
| BALKON/TARAS/LOGGIA | | 3,84 |

RZUT MIESZKANIA skala 1:100