


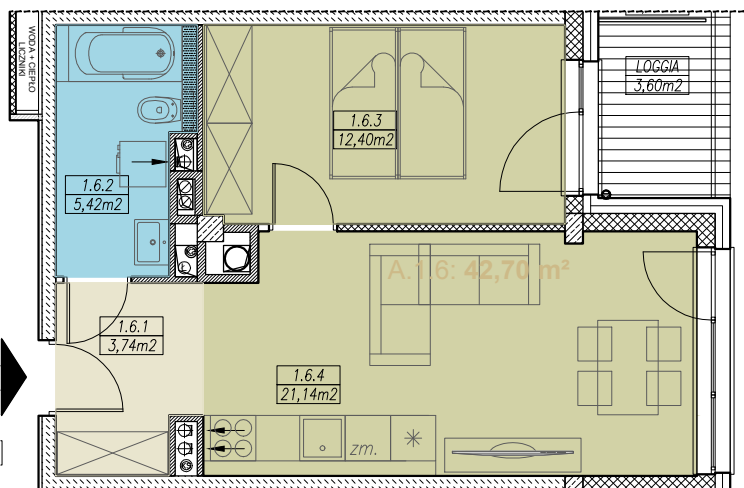


**MIESZKANIE NR A.1.6**  
2 POKOJOWE  
BUDYNEK NR A - I PIĘTRO  
MILICZ, ul. Wojska Polskiego

LOKALIZACJA MIESZKANIA



elewacja wschodnia

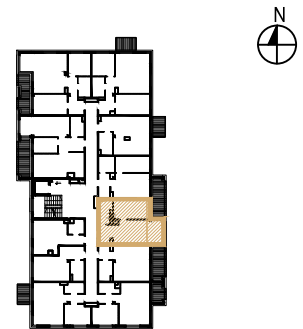

ZESTAWIENIE POWIERZCHNI

MIESZKANIE NR A.1.6		[m <sup>2</sup> ]
1.6.1	PRZEDPOKÓJ	3,74
1.6.2	ŁAZIENKA	5,42
1.6.3	SYPIALNIA	12,40
1.6.4	POKÓJ DZIENNY I ANEKS KUCHENNY	21,14
<b>SUMA</b>		<b>42,70</b>
BALKON/TARAS/LOGGIA		3,60

RZUT MIESZKANIA skala 1:100