


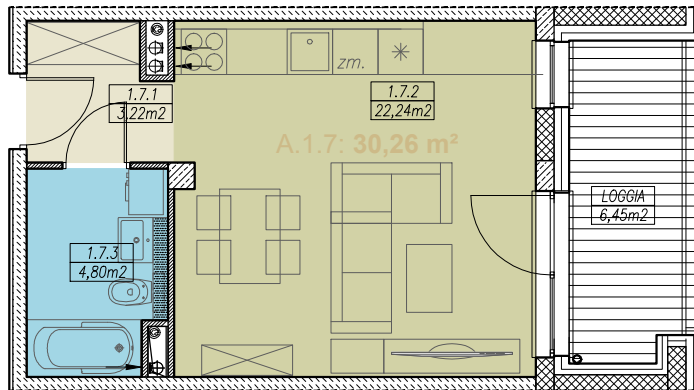


MIESZKANIE NR A.1.7
1 POKOJOWE
BUDYNEK NR A - I PIĘTRO
MILICZ, ul. Wojska Polskiego

LOKALIZACJA MIESZKANIA



elevacja wschodnia

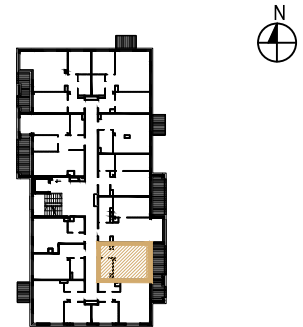

RZUT MIESZKANIA skala 1:100

ZESTAWIENIE POWIERZCHNI

MIESZKANIE NR A.1.7		[m ²]
1.7.1	PRZEDPOKÓJ	3,22
1.7.2	POKÓJ DZIENNY Z ANEKSEM KUCH.	22,24
1.7.3	ŁAZIENKA	4,80
	SUMA	30,26
	BALKON/TARAS/LOGGIA	6,45