





MIESZKANIE NR A.1.8
2 POKOJOWE
BUDYNEK NR A - I PIĘTRO
MILICZ, ul. Wojska Polskiego

LOKALIZACJA MIESZKANIA

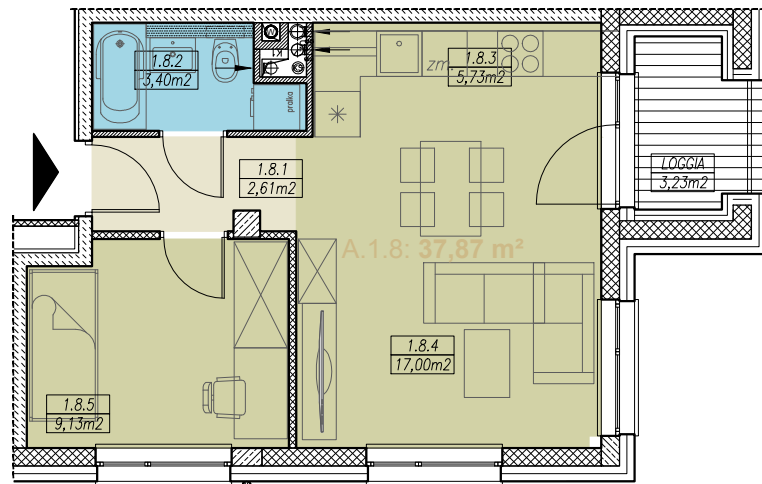

RZUT MIESZKANIA skala 1:100

elewacja wschodnia

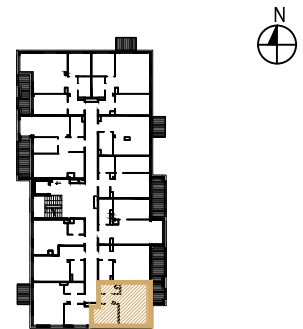

ZESTAWIENIE POWIERZCHNI

MIESZKANIE NR A.1.8		[m ²]
1.8.1	PRZEDPOKÓJ	2,61
1.8.2	ŁAZIENKA	3,40
1.8.3	ANEKS KUCHENNY	5,73
1.8.4	POKÓJ DZIENNY	17,00
1.8.5	POKÓJ	9,13
SUMA		37,87
BALKON/TARAS/LOGGIA		3,23