



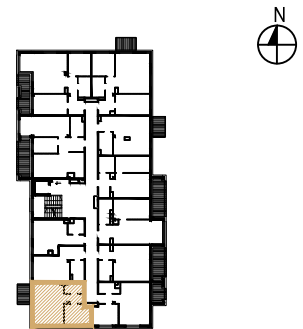

MIESZKANIE NR A.1.9
3 POKOJOWE
BUDYNEK NR A - I PIĘTRO
MILICZ, ul. Wojska Polskiego

LOKALIZACJA MIESZKANIA

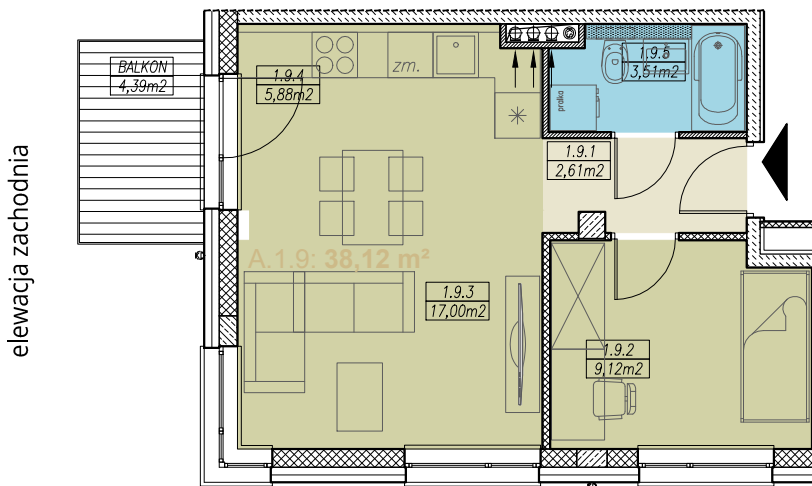

ZESTAWIENIE POWIERZCHNI

MIESZKANIE NR A.1.9		[m ²]
1.9.1	PRZEDPOKÓJ	2,61
1.9.2	POKÓJ	9,12
1.9.3	POKÓJ DZIENNY	17,00
1.9.4	ANEKS KUCHENNY	5,88
1.9.5	ŁAZIENKA	3,51
SUMA		38,12
BALKON/TARAS/LOGGIA		4,39

RZUT MIESZKANIA skala 1:100