





MIESZKANIE NR A.2.1
3 POKOJOWE
BUDYNEK NR A - II PIĘTRO
MILICZ, ul. Wojska Polskiego

LOKALIZACJA MIESZKANIA

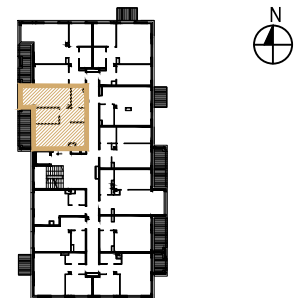

elewacja zachodnia

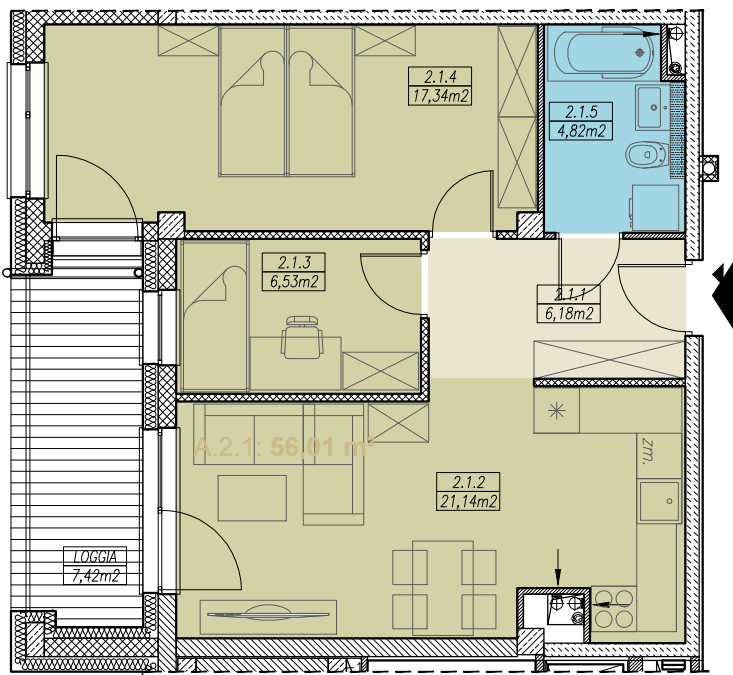

RZUT MIESZKANIA skala 1:100

ZESTAWIENIE POWIERZCHNI

MIESZKANIE NR A.2.1		[m ²]
2.1.1	PRZEDPOKÓJ	6,18
2.1.2	POKÓJ DZIENNY Z ANEKSEM KUCHENNYM	21,14
2.1.3	POKÓJ	6,53
2.1.4	SYPIALNIA	17,34
2.1.5	ŁAZIENKA	4,82
	SUMA	56,01
	BALKON/TARAS/LOGGIA	7,42