





MIESZKANIE NR A.2.11
1 POKOJOWE
BUDYNEK NR A - II PIĘTRO
MILICZ, ul. Wojska Polskiego

LOKALIZACJA MIESZKANIA

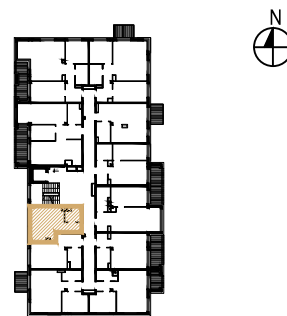

elevacja zachodnia

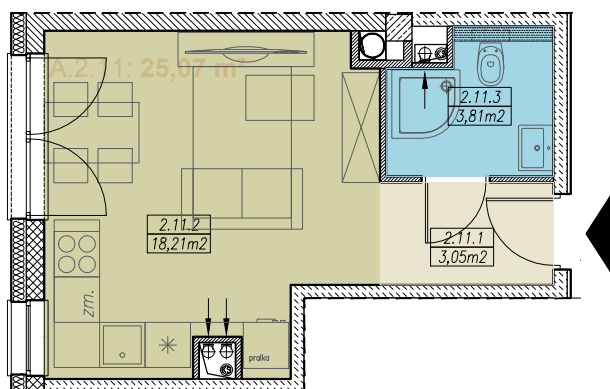

RZUT MIESZKANIA skala 1:100

ZESTAWIENIE POWIERZCHNI

MIESZKANIE NR A.2.10		[m ²]
2.11.1	PRZEDPOKÓJ	3,05
2.11.2	POKÓJ DZIENNY Z ANEKSEM KUCH.	18,21
2.11.3	ŁAZIENKA	3,81
SUMA		25,07
BALKON/TARAS/LOGGIA		0