





MIESZKANIE NR A.2.4
1 POKOJOWE
BUDYNEK NR A - II PIĘTRO
MILICZ, ul. Wojska Polskiego

LOKALIZACJA MIESZKANIA

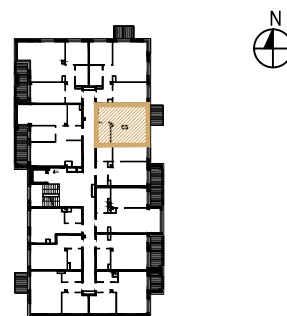

elevacja wschodnia

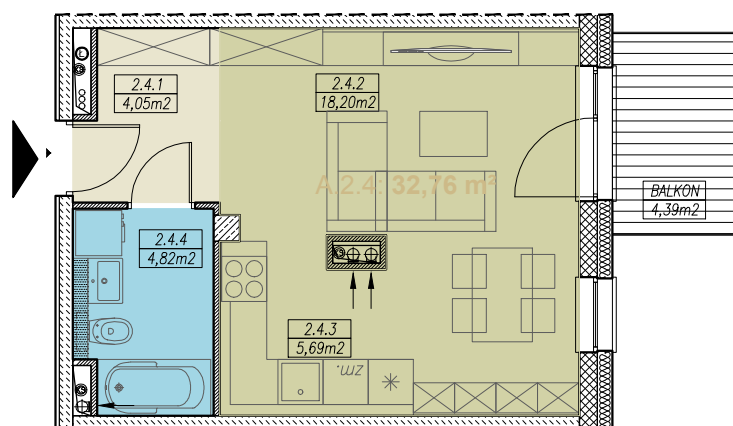

RZUT MIESZKANIA skala 1:100

ZESTAWIENIE POWIERZCHNI

MIESZKANIE NR A.2.4		[m ²]
2.4.1	PRZEDPOKÓJ	4,05
2.4.2	POKÓJ DZIENNY	18,20
2.4.3	ANEKS KUCHENNY	5,69
2.4.4	ŁAZIENKA	4,82
	SUMA	32,76
	BALKON/TARAS/LOGGIA	3,99