



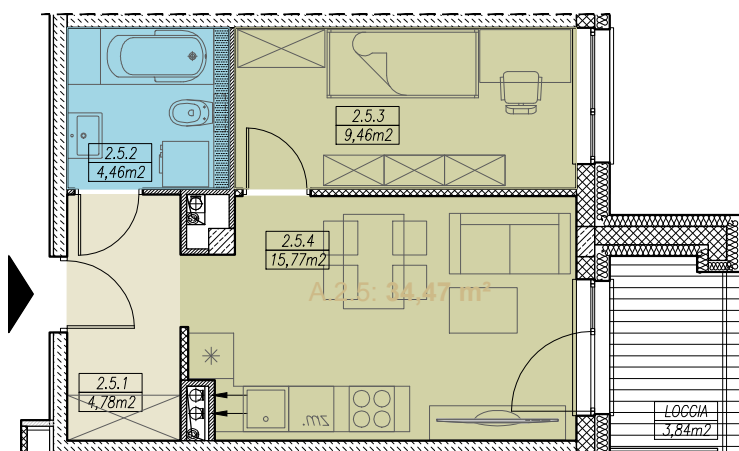

MIESZKANIE NR A.2.5
2 POKOJOWE
BUDYNEK NR A - II PIĘTRO
MILICZ, ul. Wojska Polskiego

LOKALIZACJA MIESZKANIA

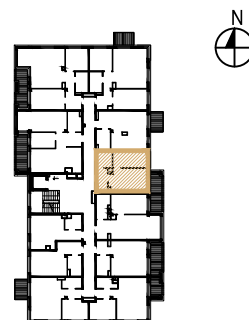

elevacja wschodnia

RZUT MIESZKANIA skala 1:100

ZESTAWIENIE POWIERZCHNI

MIESZKANIE NR A.2.5		[m ²]
2.5.1	PRZEDPOKÓJ	4,78
2.5.2	ŁAZIENKA	4,46
2.5.3	POKÓJ	9,46
2.5.4	POKÓJ DZIENNY Z ANEKSEM KUCH.	15,77
SUMA		34,47
BALKON/TARAS/LOGGIA		3,84