





MIESZKANIE NR A.2.6
2 POKOJOWE
BUDYNEK NR A - II PIĘTRO
MILICZ, ul. Wojska Polskiego

LOKALIZACJA MIESZKANIA

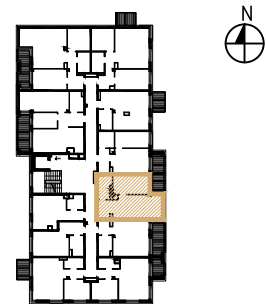

elewacja wschodnia

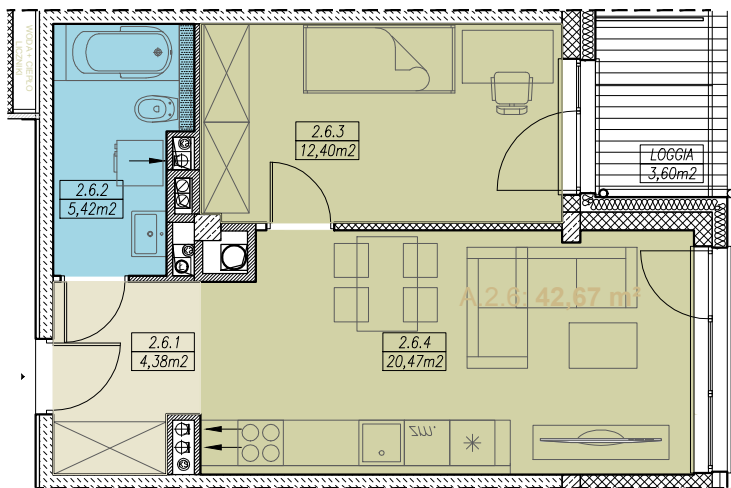

RZUT MIESZKANIA skala 1:100

ZESTAWIENIE POWIERZCHNI

MIESZKANIE NR A.2.6		[m ²]
2.6.1	PRZEDPOKÓJ	4,38
2.6.2	ŁAZIENKA	5,42
2.6.3	POKÓJ	12,40
2.6.4	POKÓJ DZIENNY Z ANEKSEM KUCH.	20,47
	SUMA	42,67
	BALKON/TARAS/LOGGIA	3,60