





MIESZKANIE NR A.2.7
1 POKOJOWE
BUDYNEK NR A - II PIĘTRO
MILICZ, ul. Wojska Polskiego

LOKALIZACJA MIESZKANIA

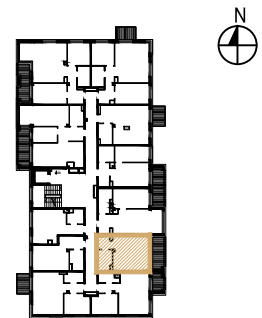

elewacja wschodnia

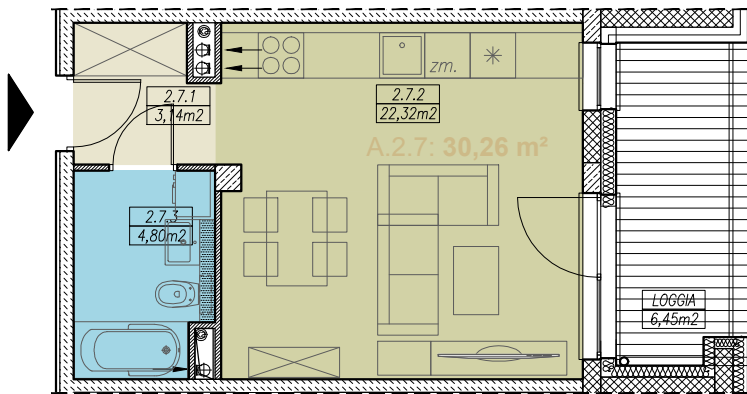

RZUT MIESZKANIA skala 1:100

ZESTAWIENIE POWIERZCHNI

MIESZKANIE NR A.2.7		[m ²]
2.7.1	PRZEDPOKÓJ	3,14
2.7.2	POKÓJ DZIENNY Z ANEKSEM KUCH.	22,32
2.7.3	ŁAZIENKA	4,80
SUMA		30,26
BALKON/TARAS/LOGGIA		6,45