





**MIESZKANIE NR A.2.9**  
2 POKOJOWE  
BUDYNEK NR A - II PIĘTRO  
MILICZ, ul. Wojska Polskiego

LOKALIZACJA MIESZKANIA

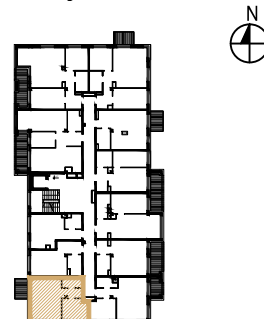

elewacja zachodnia

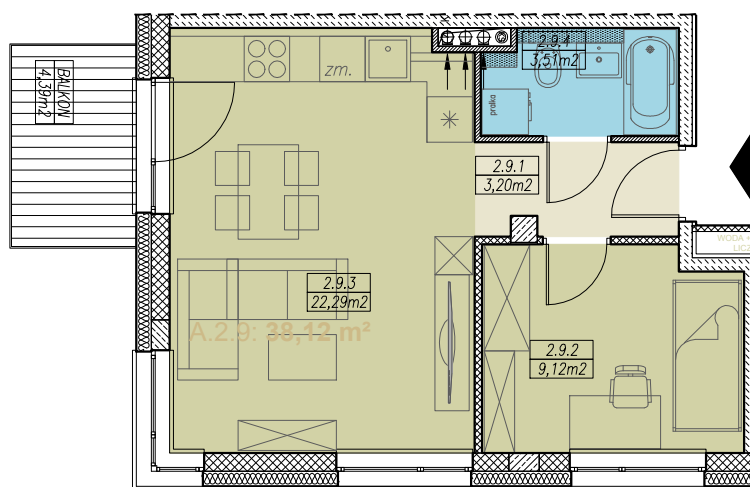

RZUT MIESZKANIA skala 1:100

ZESTAWIENIE POWIERZCHNI

MIESZKANIE NR A.2.9		[m <sup>2</sup> ]
2.9.1	PRZEDPOKÓJ	3,20
2.9.2	POKÓJ	9,12
2.9.3	POKÓJ DZIENNY Z ANEKSEM KUCH.	22,29
2.9.4	ŁAZIENKA	3,51
	<b>SUMA</b>	<b>38,12</b>
	BALKON/TARAS/LOGGIA	4,39