


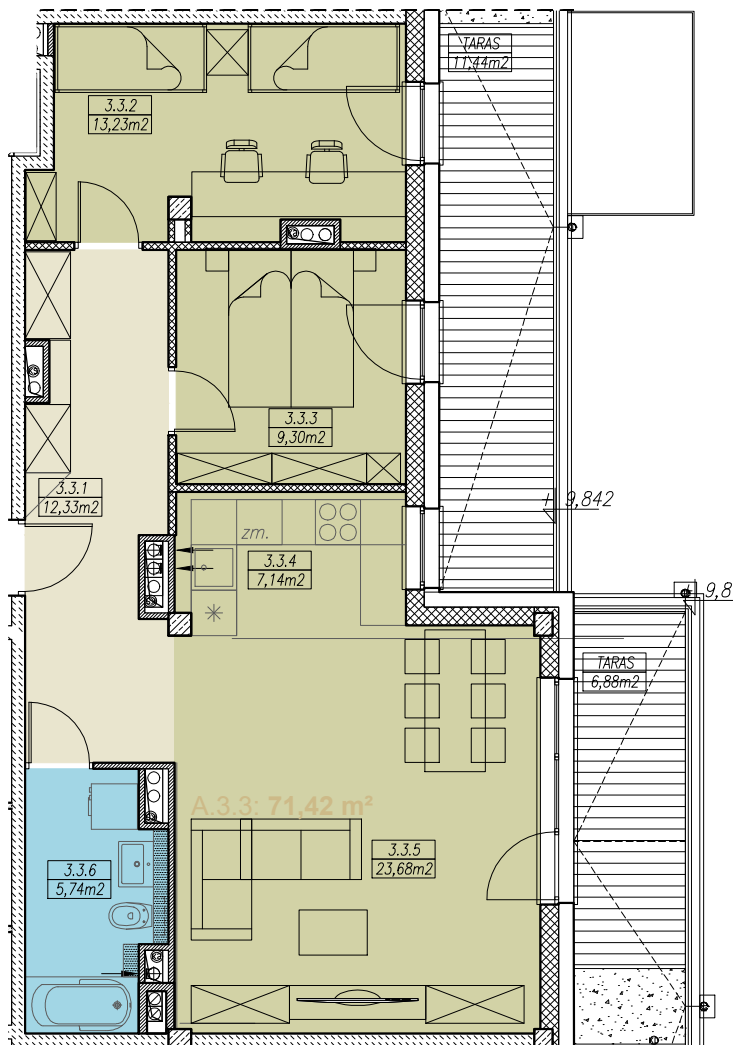


RZUT MIESZKANIA skala 1:100



elevacja wschodnia

MIESZKANIE NR A.3.3
3 POKOJOWE
BUDYNEK NR A - III PIĘTRO
MILICZ, ul. Wojska Polskiego

LOKALIZACJA MIESZKANIA

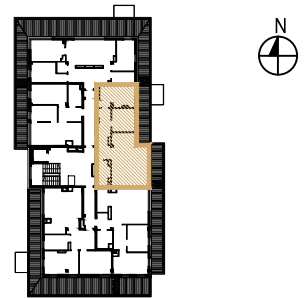

ZESTAWIENIE POWIERZCHNI

MIESZKANIE NR A.3.3		[m ²]
3.3.1	PRZEDPOKÓJ	12,33
3.3.2	POKÓJ 2-OS	13,23
3.3.3	SYPIALNIA 2-OS	9,30
3.3.4	KUCHNIA	7,14
3.3.5	POKÓJ DZIENNY	23,68
3.3.6	ŁAZIENKA	5,74
SUMA		71,42
BALKON/TARAS/LOGGIA		11,44
BALKON/TARAS/LOGGIA		6,88