



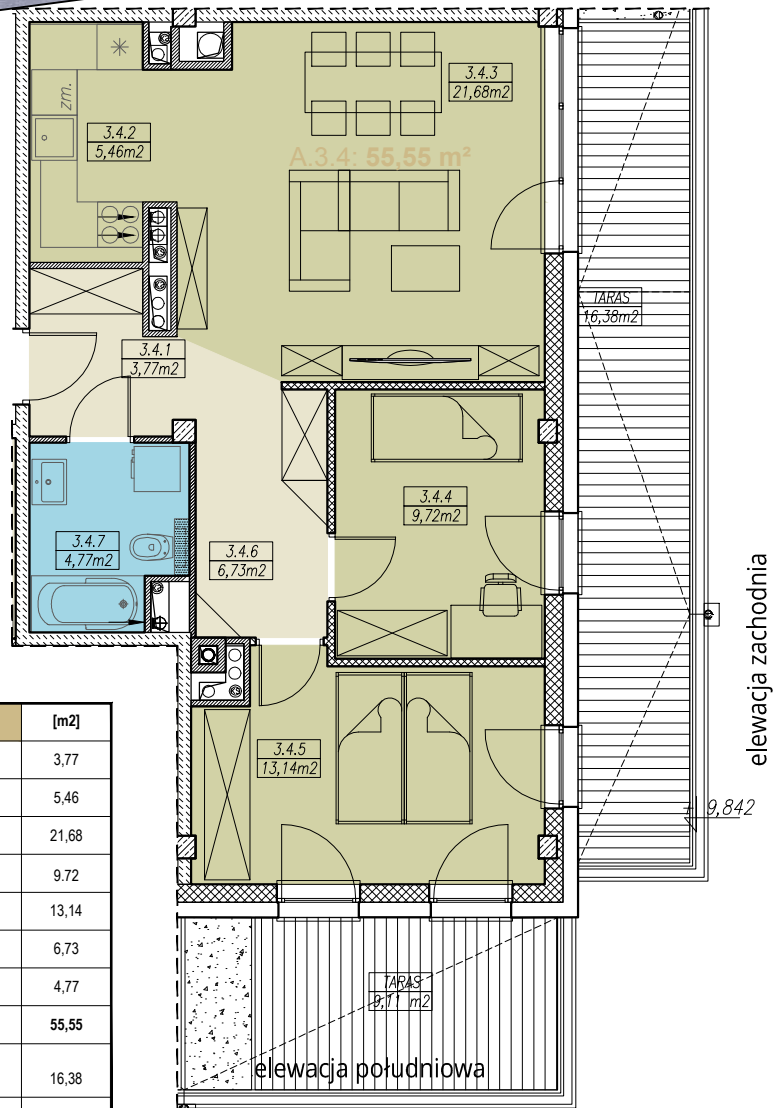

MIESZKANIE NR A.3.4
3 POKOJOWE
BUDYNEK NR A - III PIĘTRO
MILICZ, ul. Wojska Polskiego

LOKALIZACJA MIESZKANIA

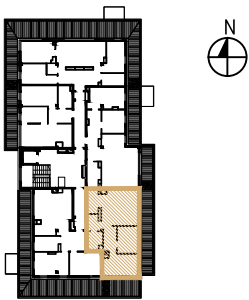

MIESZKANIE NR A.3.4		[m ²]
3.4.1	PRZEDPOKÓJ	3,77
3.4.2	KUCHNIA	5,46
3.4.3	POKÓJ DZIENNY	21,68
3.4.4	POKÓJ	9,72
3.4.5	SYPIALNIA 2-OS	13,14
3.4.6	KORYTARZ	6,73
3.4.7	ŁAZIENKA	4,77
SUMA		55,55
BALKON/TARAS/LOGGIA		16,38
BALKON/TARAS/LOGGIA		9,11

ZESTAWIENIE POWIERZCHNI

RZUT MIESZKANIA skala 1:100