



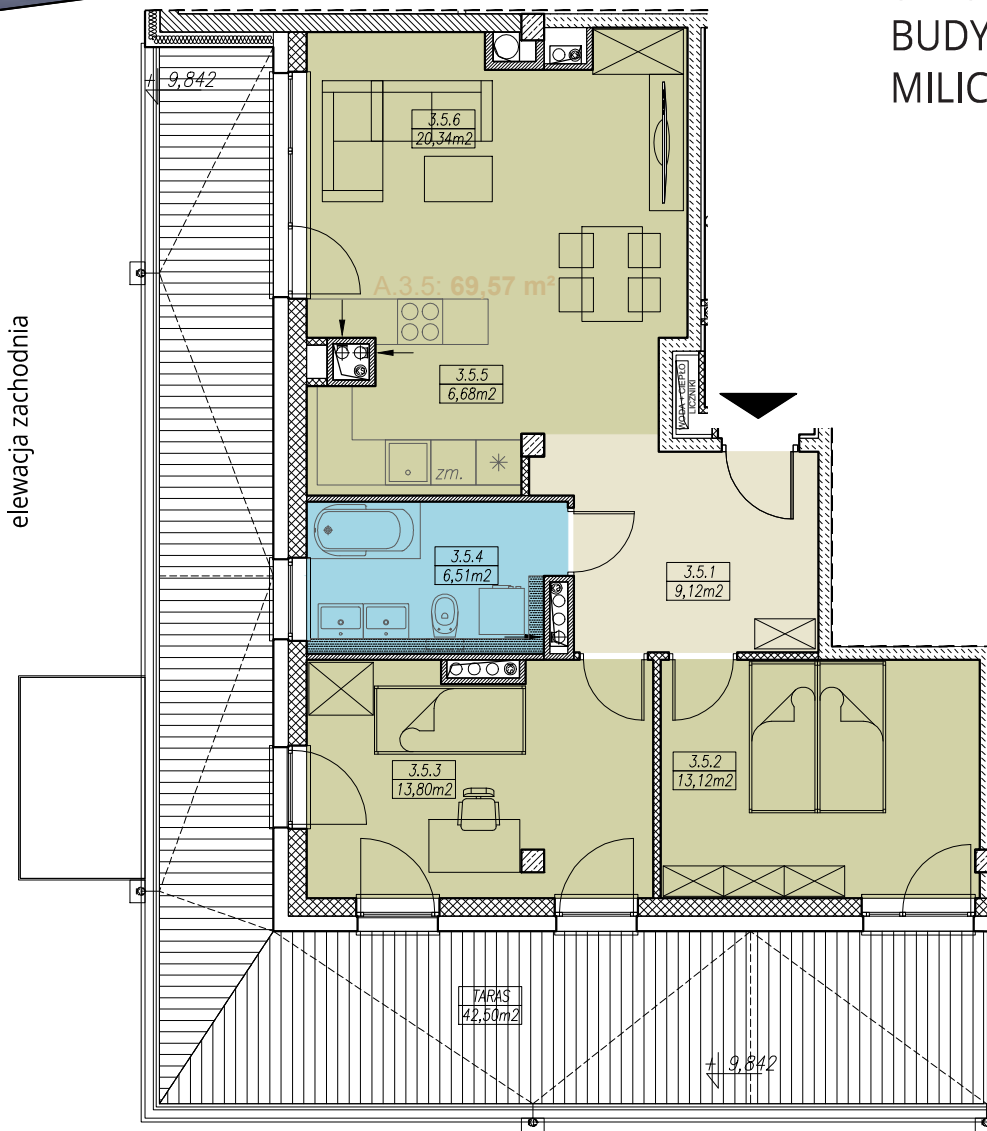

MIESZKANIE NR A.3.5
3 POKOJOWE
BUDYNEK NR A - III PIĘTRO
MILICZ, ul. Wojska Polskiego

LOKALIZACJA MIESZKANIA

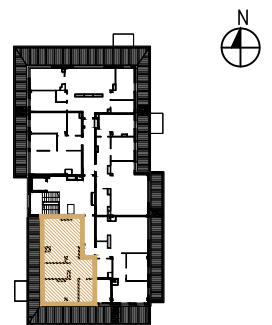

MIESZKANIE NR A.3.5		[m ²]
3.5.1	PRZEDPOKÓJ	9,12
3.5.2	SYPIALNIA 2-OS	13,12
3.5.3	POKÓJ 1-OS	13,80
3.5.4	ŁAZIENKA	6,51
3.5.5	KUCHNIA	6,68
3.5.6	POKÓJ DZIENNY	20,34
SUMA		69,57
BALKON/TARAS/LOGGIA		42,50

RZUT MIESZKANIA skala 1:100