


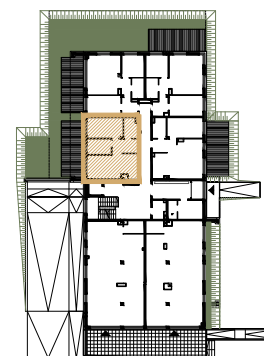


MIESZKANIE NR A.0.1
3 POKOJOWE
BUDYNEK NR A - PARTER
MILICZ, ul. Wojska Polskiego

LOKALIZACJA MIESZKANIA



elewacja zachodnia

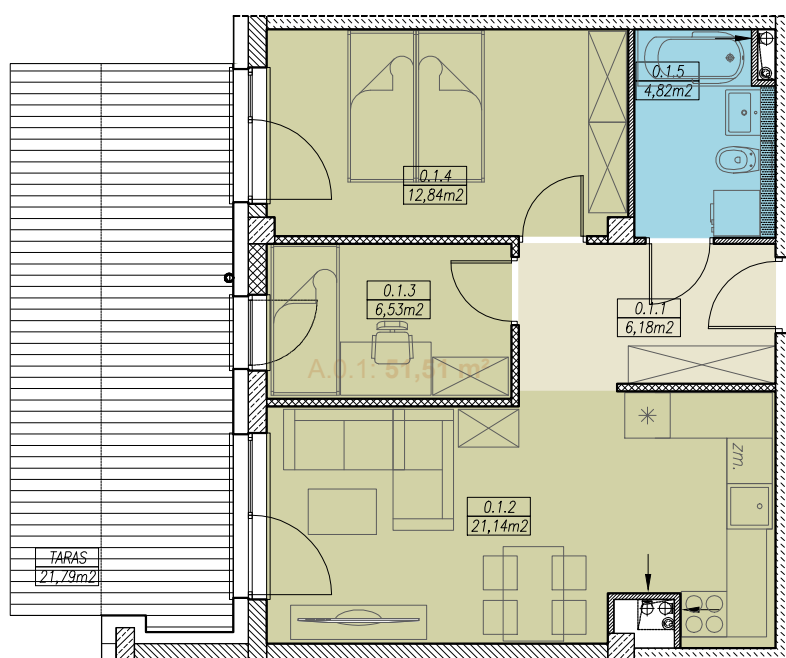

RZUT MIESZKANIA skala 1:100

ZESTAWIENIE POWIERZCHNI

MIESZKANIE NR A.0.1		[m2]
0.1.1	PRZEDPOKÓJ	6,18
0.1.2	POKÓJ DZIENNY Z ANEKSEM KUCHENNYM	21,14
0.1.3	POKÓJ	6,53
0.1.4	SYPIALNIA	12,84
0.1.5	ŁAZIENKA	4,82
	SUMA	51,51
	BALKON/TARAS/LOGGIA	21,79