





**MIESZKANIE NR A.0.2**  
3 POKOJOWE  
BUDYNEK NR A - PARTER  
MILICZ, ul. Wojska Polskiego

LOKALIZACJA MIESZKANIA

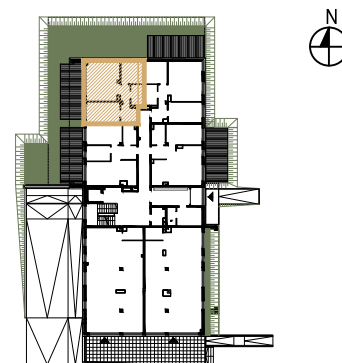

ZESTAWIENIE POWIERZCHNI

MIESZKANIE NR A.0.2		[m <sup>2</sup> ]
0.2.1	PRZEDPOKÓJ	7,77
0.2.2	SYPIALNIA	12,17
0.2.3	POKÓJ DZIENNY Z ANEKSEM KUCHENNYM	23,00
0.2.4	POKÓJ	8,84
0.2.5	ŁAZIENKA	4,51
	<b>SUMA</b>	<b>56,29</b>
	BALKON/TARAS/LOGGIA	21,81

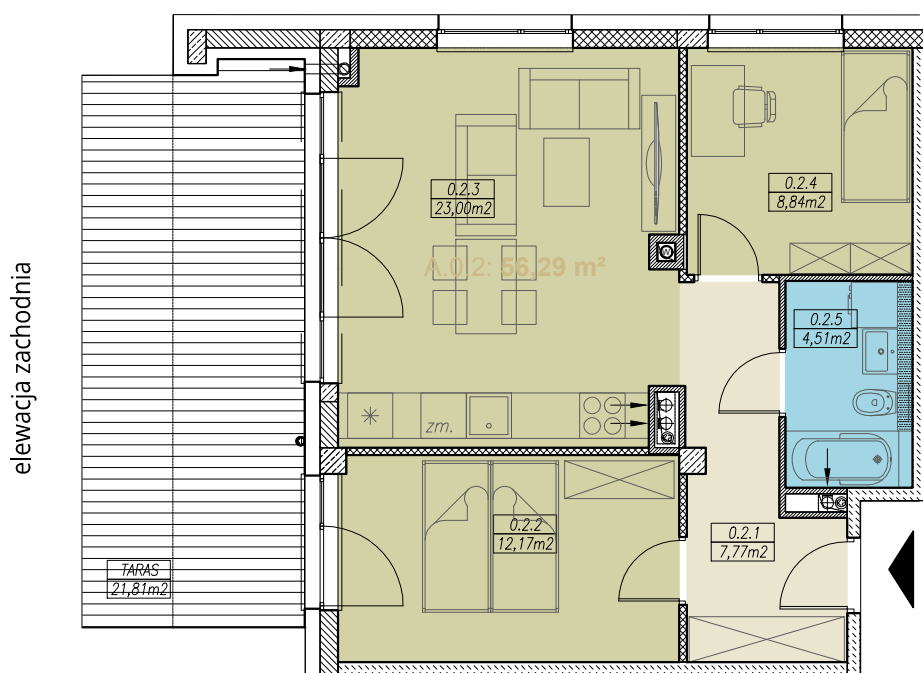

RZUT MIESZKANIA skala 1:100