





elevacja północna

MIESZKANIE NR A.0.4
2 POKOJOWE
BUDYNEK NR A - PARTER
MILICZ, ul. Wojska Polskiego

LOKALIZACJA MIESZKANIA

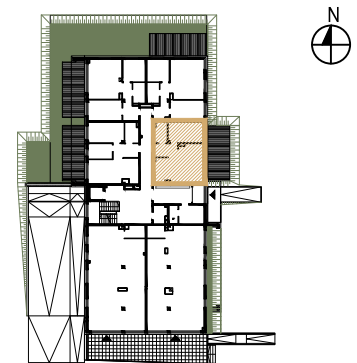

elevacja wschodnia

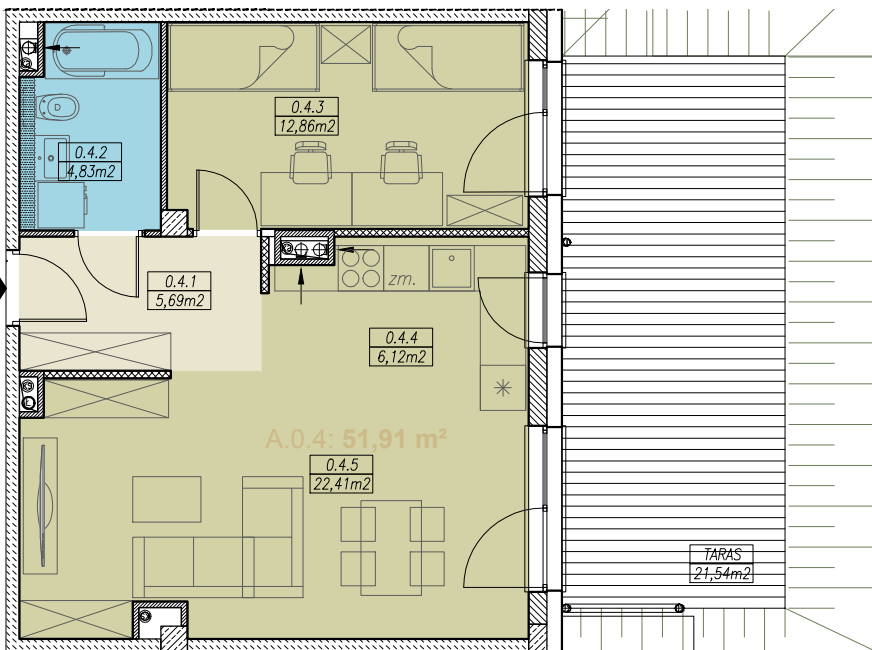

RZUT MIESZKANIA skala 1:100

ZESTAWIENIE POWIERZCHNI

MIESZKANIE NR A.0.4		[m2]
0.4.1	PRZEDPOKÓJ	5,69
0.4.2	ŁAZIENKA	4,83
0.4.3	POKÓJ	12,86
0.4.4	ANEKS KUCHENNY	6,12
0.4.5	POKÓJ DZIENNY	22,41
	SUMA	51,91
	BALKON/TARAS/LOGGIA	21,54