



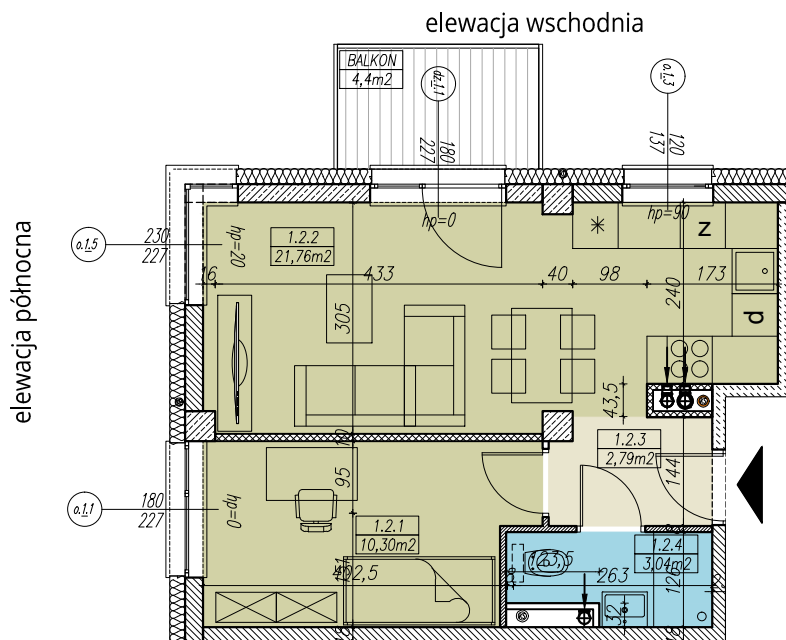

MIESZKANIE NR B.1.2
2 POKOJOWE
BUDYNEK NR B - I PIĘTRO
MILICZ, ul. Wojska Polskiego

LOKALIZACJA MIESZKANIA

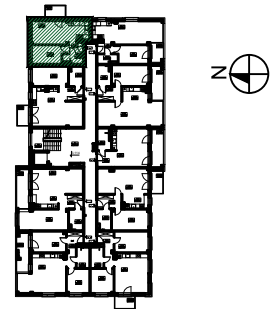

RZUT MIESZKANIA skala 1:100

ZESTAWIENIE POWIERZCHNI

MIESZKANIE NR B.1.2		[m ²]
1.2.1	POKÓJ	10,30
1.2.2	SALON Z KUCHNIĄ	21,76
1.2.3	KORYTARZ	2,79
1.2.4	ŁAZIENKA	3,04
SUMA		37,89
BALKON/TARAS/LOGGIA		4,40