




MIESZKANIE NR B.1.3
2 POKOJOWE
BUDYNEK NR B - I PIĘTRO
MILICZ, ul. Wojska Polskiego


elevacja wschodnia

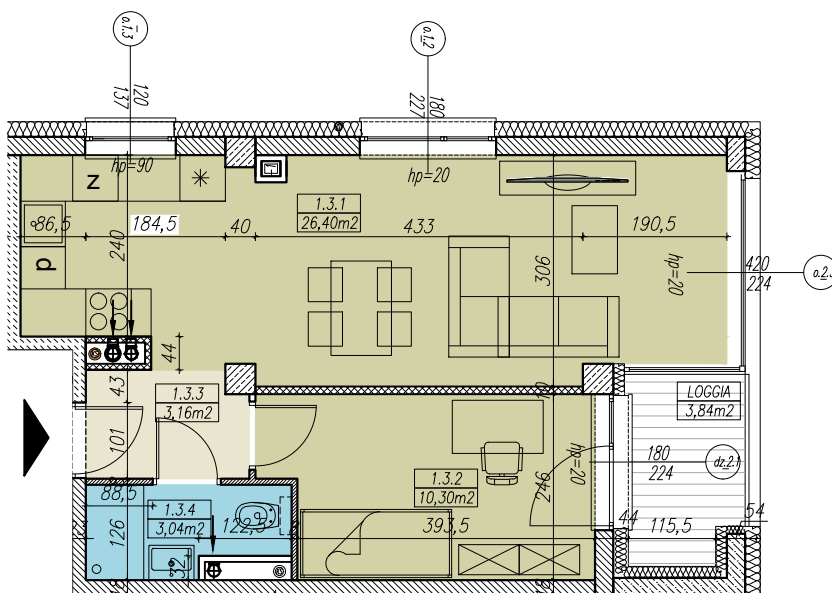

RZUT MIESZKANIA skala 1:100

LOKALIZACJA MIESZKANIA

elevacja południowa

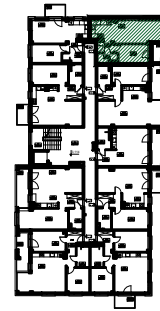

ZESTAWIENIE POWIERZCHNI

| MIESZKANIE NR B.1.3 | | [m ²] |
|---------------------|-----------------|-------------------|
| 1.3.1 | SALON Z KUCHNIĄ | 26,40 |
| 1.3.2 | POKÓJ | 10,30 |
| 1.3.3 | KORYTARZ | 3,16 |
| 1.3.4 | ŁAZIENKA | 3,04 |
| SUMA | | 42,90 |
| BALKON/TARAS/LOGGIA | | 3,84 |