



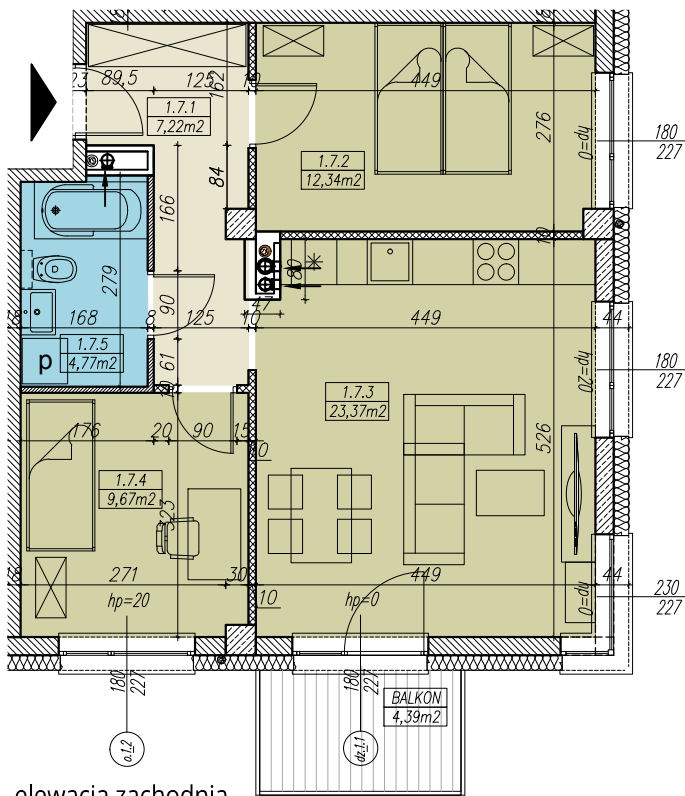

**MIESZKANIE NR B.1.7**  
3 POKOJOWE  
BUDYNEK NR B - I PIĘTRO  
MILICZ, ul. Wojska Polskiego

LOKALIZACJA MIESZKANIA

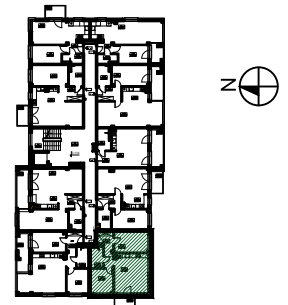

RZUT MIESZKANIA skala 1:100

ZESTAWIENIE POWIERZCHNI

MIESZKANIE NR B.1.7		[m <sup>2</sup> ]
1.7.1	KORYTARZ	7,22
1.7.2	SYPIALNIA	12,34
1.7.3	SALON Z KUCHNIĄ	23,37
1.7.4	POKÓJ	9,67
1.7.5	ŁAZIENKA	4,77
	<b>SUMA</b>	<b>57,37</b>
	BALKON/TARAS/LOGGIA	4,39