



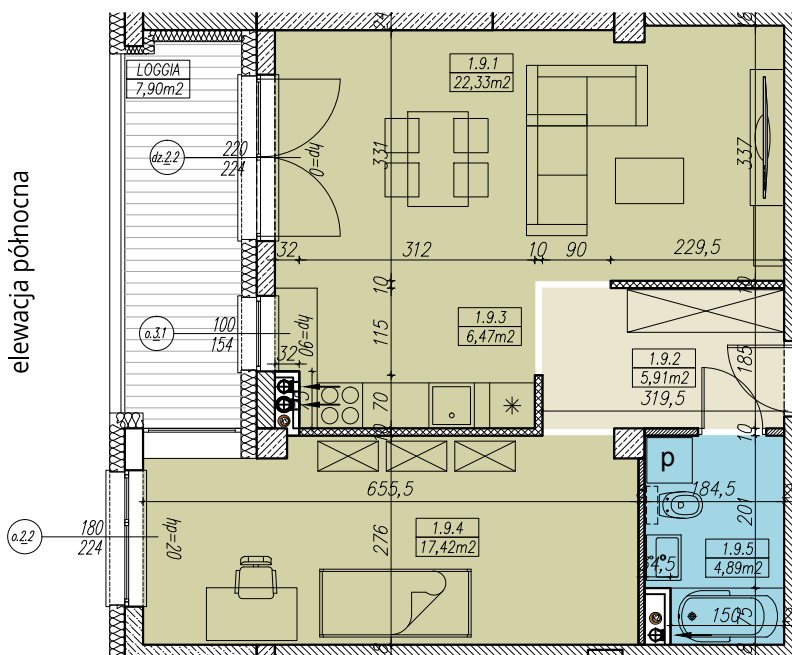

**MIESZKANIE NR B.1.9**  
2 POKOJOWE  
BUDYNEK NR B - I PIĘTRO  
MILICZ, ul. Wojska Polskiego

LOKALIZACJA MIESZKANIA

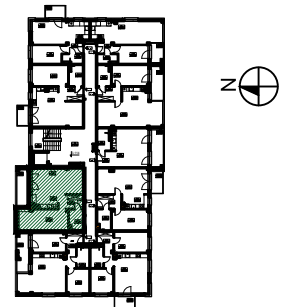

RZUT MIESZKANIA skala 1:100

ZESTAWIENIE POWIERZCHNI

MIESZKANIE NR B.1.9		[m2]
1.9.1	SALON	22,33
1.9.2	KORYTARZ	5,91
1.9.3	ANEKS KUCHENNY	6,47
1.9.4	SALON	17,42
1.9.5	ŁAZIENKA	4,89
<b>SUMA</b>		<b>57,02</b>
BALKON/TARAS/LOGGIA		7,90