





MIESZKANIE NR B.1.4
1 POKOJOWE
BUDYNEK NR B - I PIĘTRO
MILICZ, ul. Wojska Polskiego

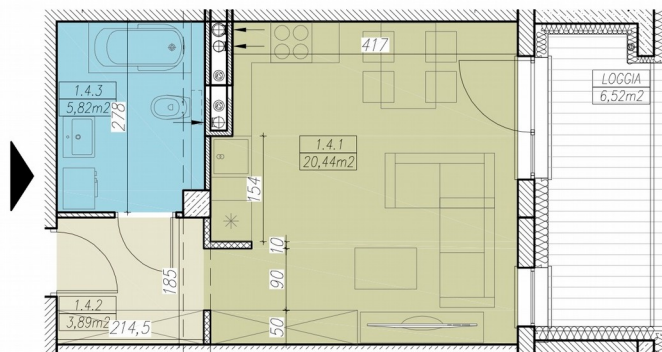

RZUT MIESZKANIA skala 1:100

LOKALIZACJA MIESZKANIA

elewacja południowa

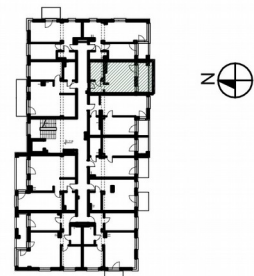

ZESTAWIENIE POWIERZCHNI

MIESZKANIE NR B.1.4		[m2]
1.4.1	POKÓJ	20,44
1.4.2	ANEKS KUCHENNY	3,89
1.4.3	ŁAZIENKA	5,82
SUMA		30,15
BALKON/TARAS/LOGGIA		6,52