





MIESZKANIE NR B.1.5b
2 POKOJOWE
BUDYNEK NR B - I PIĘTRO
MILICZ, ul. Wojska Polskiego

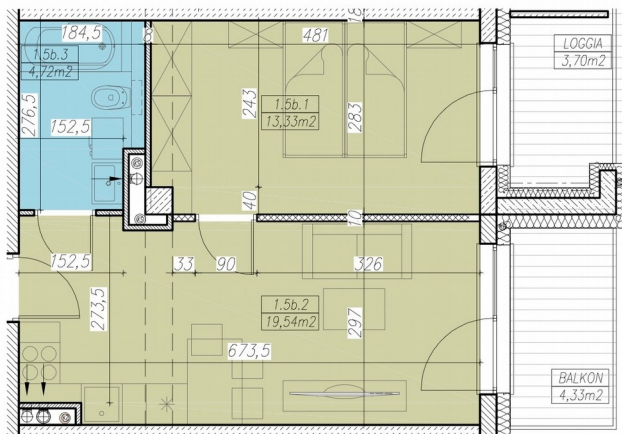

RZUT MIESZKANIA skala 1:100

elewacja południowa

LOKALIZACJA MIESZKANIA

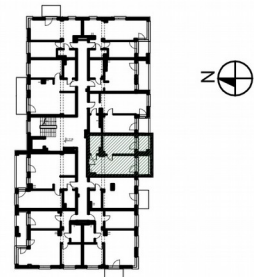

ZESTAWIENIE POWIERZCHNI

MIESZKANIE NR B.1.5b		
1.5b.1	POKÓJ	13,33
1.5b.2	SALON Z KUCHNIĄ	19,54
1.5b.3	ŁAZIENKA	4,72
	SUMA	37,59
	BALKON/TARAS/LOGGIA	8,03