





MIESZKANIE NR B.2.3
2 POKOJOWE
BUDYNEK NR B - II PIĘTRO
MILICZ, ul. Wojska Polskiego

elevacja wschodnia

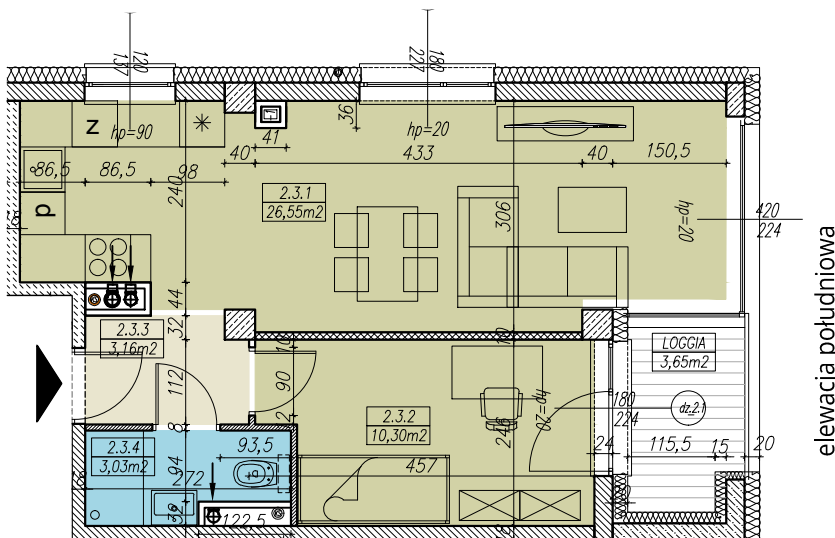

RZUT MIESZKANIA skala 1:100

LOKALIZACJA MIESZKANIA

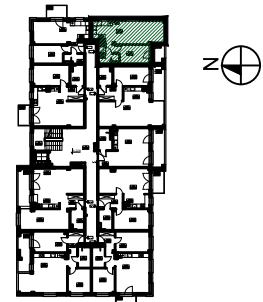

elevacja południowa

ZESTAWIENIE POWIERZCHNI

MIESZKANIE NR B.2.3		[m ²]
2.3.1	SALON Z KUCHNIĄ	26,55
2.3.2	POKÓJ	10,30
2.3.3	KORYTARZ	3,16
2.3.4	ŁAZIENKA	3,03
SUMA		43,04
BALKON/TARAS/LOGGIA		3,65