



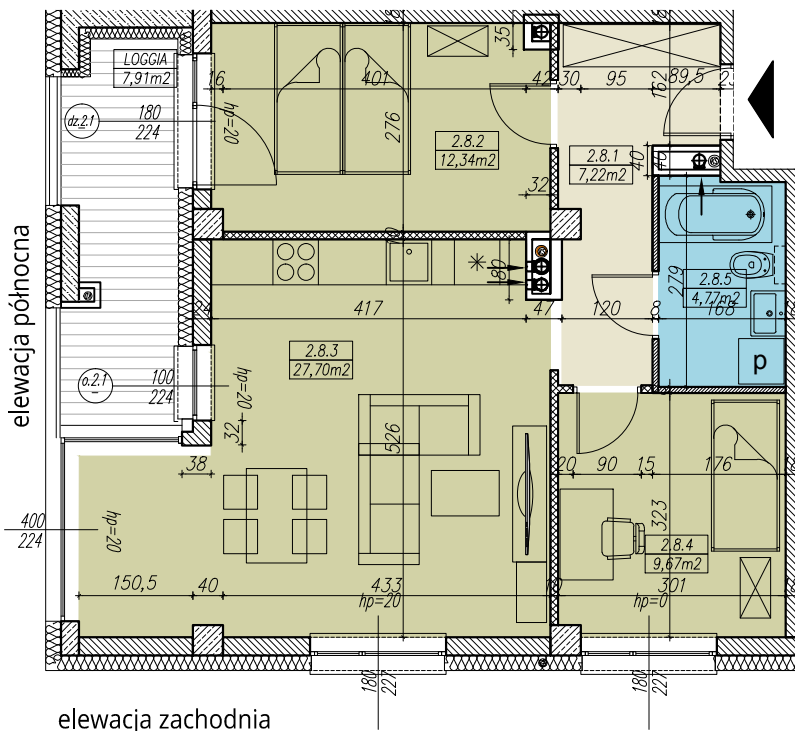

MIESZKANIE NR B.2.8
3 POKOJOWE
BUDYNEK NR B - II PIĘTRO
MILICZ, ul. Wojska Polskiego

LOKALIZACJA MIESZKANIA

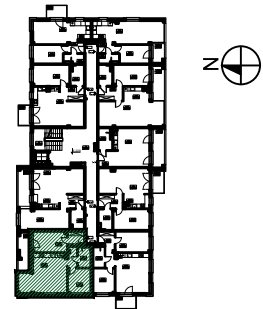

RZUT MIESZKANIA skala 1:100

ZESTAWIENIE POWIERZCHNI

MIESZKANIE NR B.2.8		[m ²]
2.8.1	KORYTARZ	7,22
2.8.2	POKÓJ	12,34
2.8.3	SALON Z KUCHNIĄ	27,70
2.8.4	POKÓJ	9,67
2.8.5	ŁAZIENKA	4,77
	SUMA	61,70
	BALKON/TARAS/LOGGIA	7,91