





MIESZKANIE NR B.2.9
2 POKOJOWE
BUDYNEK NR B - II PIĘTRO
MILICZ, ul. Wojska Polskiego

LOKALIZACJA MIESZKANIA

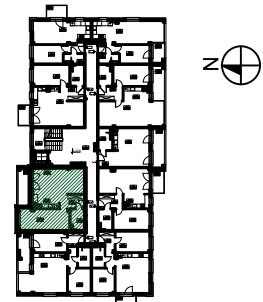

elevacja północna

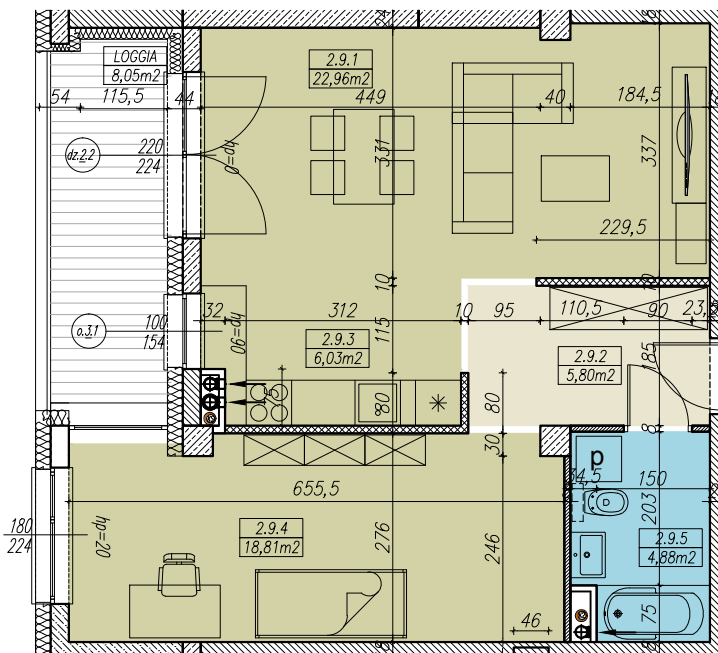

RZUT MIESZKANIA skala 1:100

ZESTAWIENIE POWIERZCHNI

MIESZKANIE NR B.2.9		[m ²]
2.9.1	SALON	22,96
2.9.2	KORYTARZ	5,80
2.9.3	ANEKS KUCHENNY	6,03
2.9.4	POKÓJ	18,81
2.9.5	ŁAZIENKA	4,88
SUMA		58,48
BALKON/TARAS/LOGGIA		8,05