



**MIESZKANIE NR B.2.1**  
2 POKOJOWE  
BUDYNEK NR B - II PIĘTRO  
MILICZ, ul. Wojska Polskiego

LOKALIZACJA MIESZKANIA

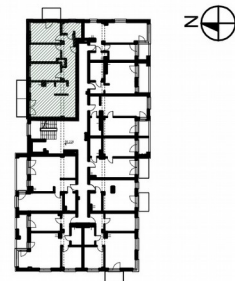

ZESTAWIENIE POWIERZCHNI

MIESZKANIE NR B.2.1		[m <sup>2</sup> ]
2.1.1	SALON	22,66
2.1.2	KUCHNIA	8,53
2.1.3	GARDEROBA	3,29
2.1.4	POKÓJ	11,62
2.1.5	POKÓJ	11,56
2.1.6	SYPIALNIA	13,58
2.1.7	ŁAZIENKA	5,73
2.1.8	KORYTARZ	12,75
<b>SUMA</b>		<b>89,72</b>
BALKON/TARAS/LOGGIA		12,26

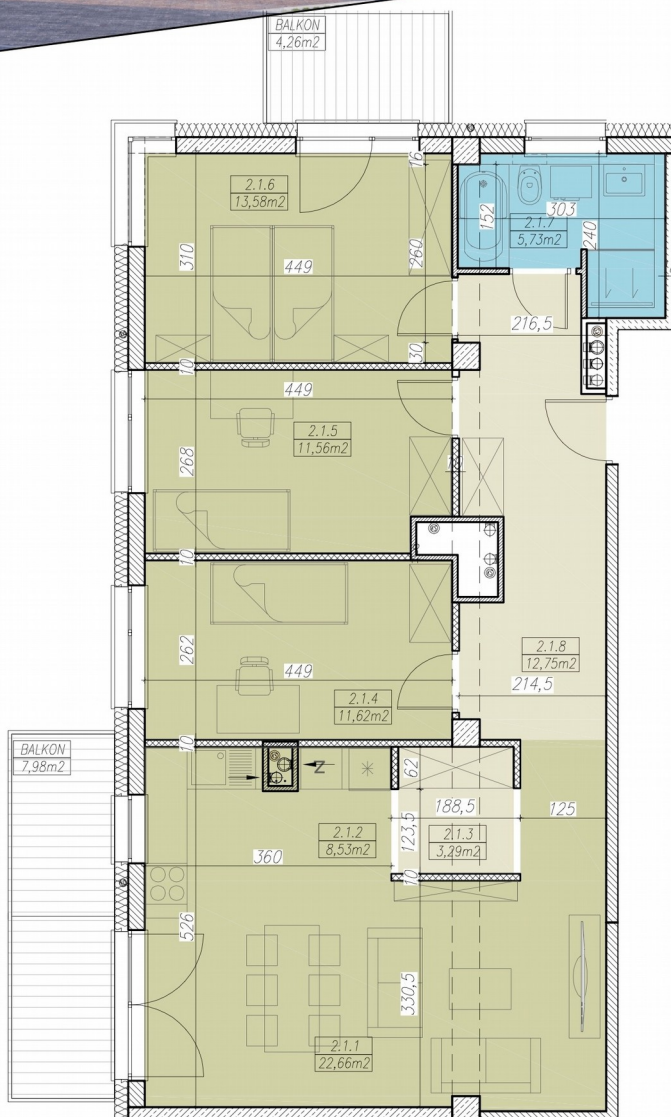

RZUT MIESZKANIA skala 1:100

elevacja północna