
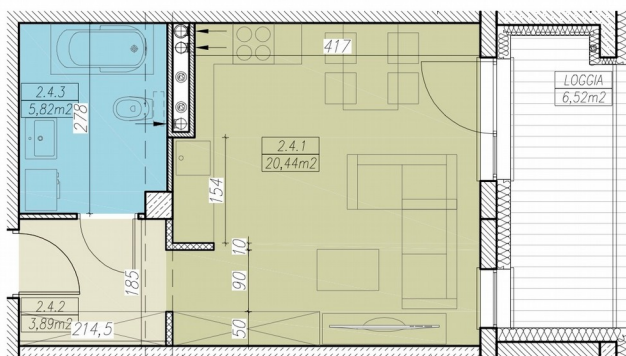


MIESZKANIE NR B.2.4

1 POKOJOWE
BUDYNEK NR B - II PIĘTRO
MILICZ, ul. Wojska Polskiego

LOKALIZACJA MIESZKANIA

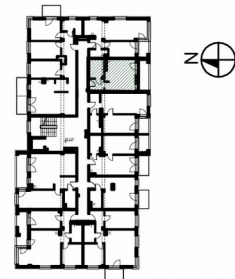

elewacja południowa

RZUT MIESZKANIA skala 1:100

ZESTAWIENIE POWIERZCHNI

MIESZKANIE NR B.2.4		[m ²]
2.4.1	SALON Z KUCHNIĄ	20,44
2.4.2	KORYTARZ	3,89
2.4.3	ŁAZIENKA	5,82
SUMA		30,15
BALKON/TARAS/LOGGIA		6,52