





**MIESZKANIE NR B.2.5b**  
2 POKOJOWE  
BUDYNEK NR B - II PIĘTRO  
MILICZ, ul. Wojska Polskiego

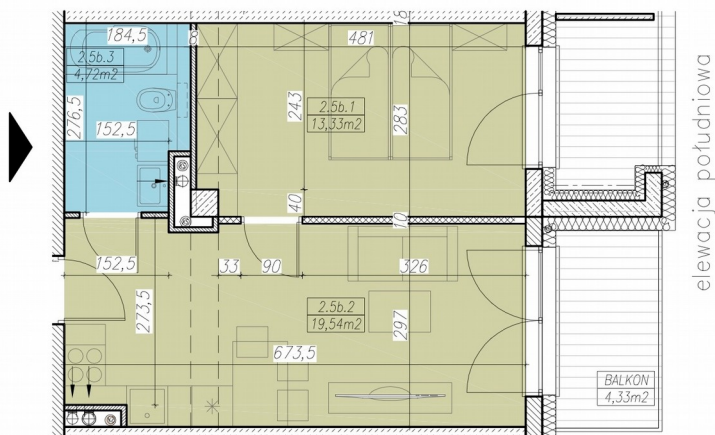

RZUT MIESZKANIA skala 1:100

LOKALIZACJA MIESZKANIA

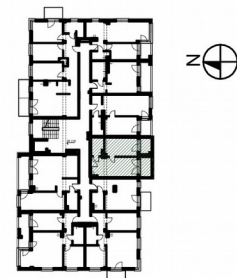

ZESTAWIENIE POWIERZCHNI

MIESZKANIE NR B.2.5b		[m <sup>2</sup> ]
2.5b.1	POKÓJ	13,33
2.5b.2	SALON Z ANEKSEM KUCHENNYM	19,54
2.5b.3	ŁAZIENKA	4,72
<b>SUMA</b>		<b>37,59</b>
BALKON/TARAS/LOGGIA		8,03