


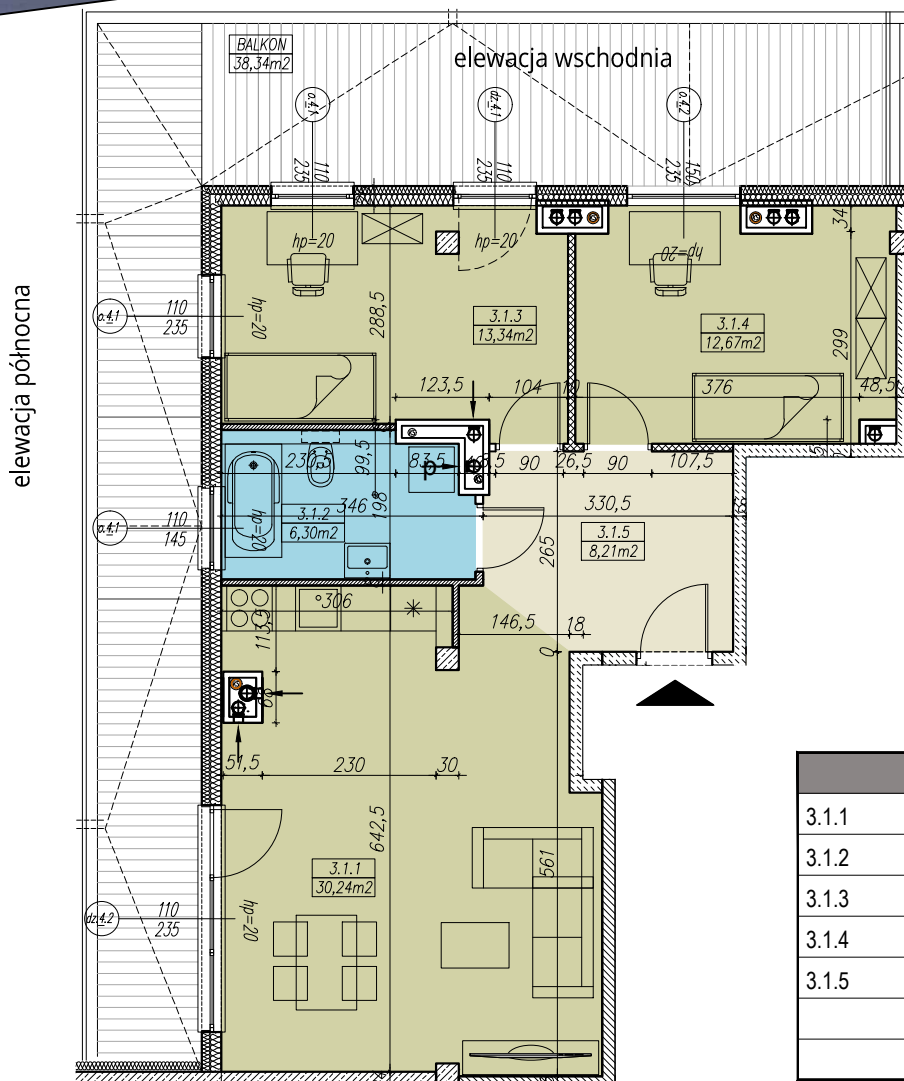

RZUT MIESZKANIA skala 1:100




MIESZKANIE NR B.3.1

3 POKOJOWE

BUDYNEK NR B - III PIĘTRO

MILICZ, ul. Wojska Polskiego

LOKALIZACJA MIESZKANIA

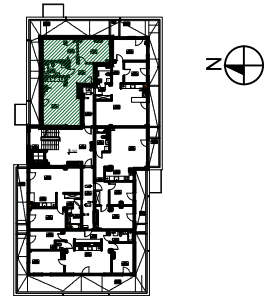

ZESTAWIENIE POWIERZCHNI

MIESZKANIE NR B.3.1		[m2]
3.1.1	SALON Z KUCHNIĄ	30,24
3.1.2	ŁAZIENKA	6,30
3.1.3	POKÓJ	13,34
3.1.4	POKÓJ	12,48
3.1.5	KORYTARZ	8,21
	SUMA	70,57
	BALKON/TARAS/LOGGIA	38,34