





MIESZKANIE NR B.3.5
2 POKOJOWE
BUDYNEK NR B - III PIĘTRO
MILICZ, ul. Wojska Polskiego

LOKALIZACJA MIESZKANIA

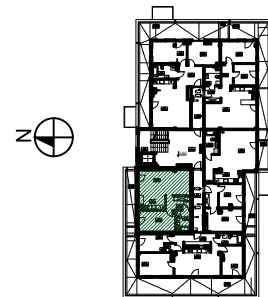

elewacja północna

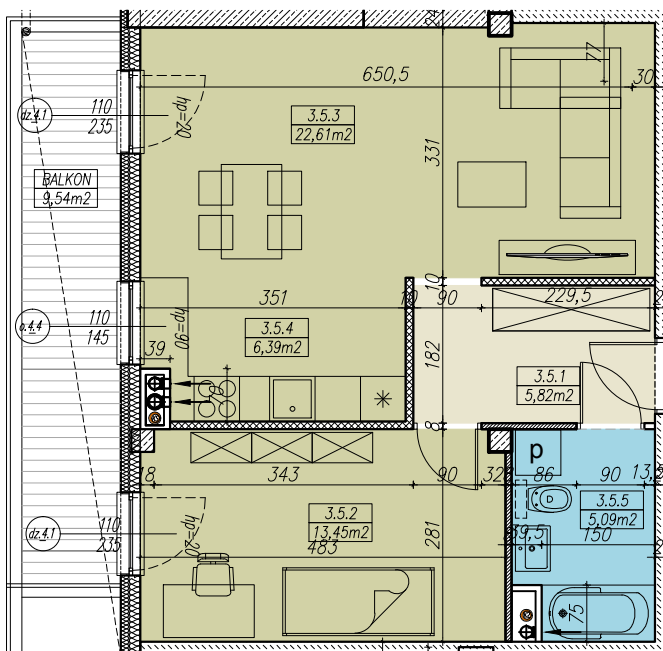

RZUT MIESZKANIA skala 1:100

ZESTAWIENIE POWIERZCHNI

MIESZKANIE NR B.3.5		[m2]
3.5.1	KORYTARZ	5,82
3.5.2	POKÓJ	13,45
3.5.3	SALON	22,37
3.5.4	ANEKS KUCHENNY	6,39
3.5.5	ŁAZIENKA	5,09
SUMA		53,12
BALKON/TARAS/LOGGIA		9,54