



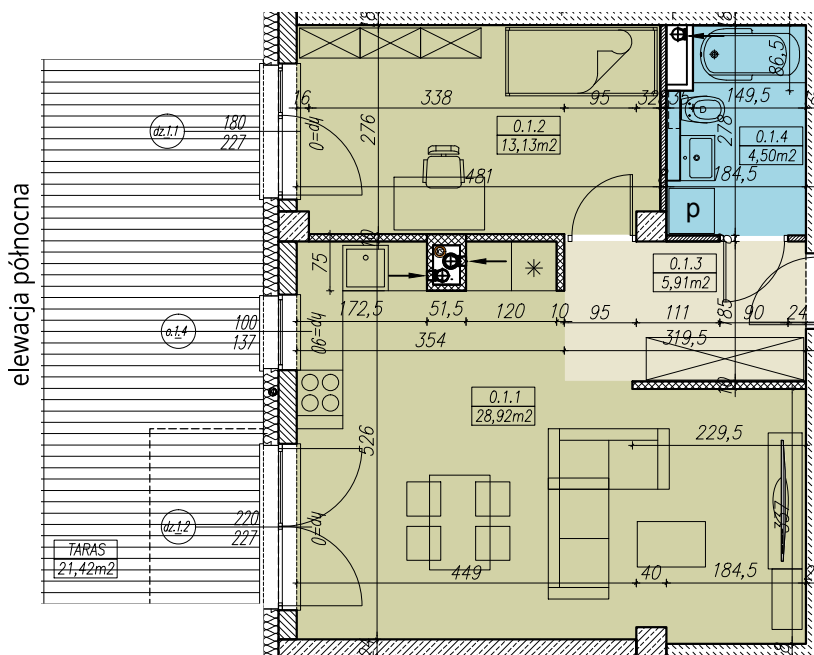

MIESZKANIE NR B.0.1
2 POKOJOWE
BUDYNEK NR B - PARTER
MILICZ, ul. Wojska Polskiego

LOKALIZACJA MIESZKANIA

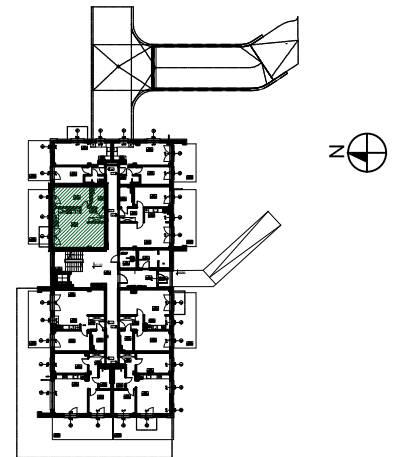

RZUT MIESZKANIA skala 1:100

ZESTAWIENIE POWIERZCHNI

MIESZKANIE NR B.0.1		[m ²]
0.1.1	SALON Z KUCHNIĄ	28,92
0.1.2	POKÓJ	13,13
0.1.3	KORYTARZ	5,91
0.1.4	ŁAZIENKA	4,50
SUMA		52,46
BALKON/TARAS/LOGGIA		21,42