




MIESZKANIE NR B.0.3
2 POKOJOWE
BUDYNEK NR B - PARTER
MILICZ, ul. Wojska Polskiego


elevacja wschodnia

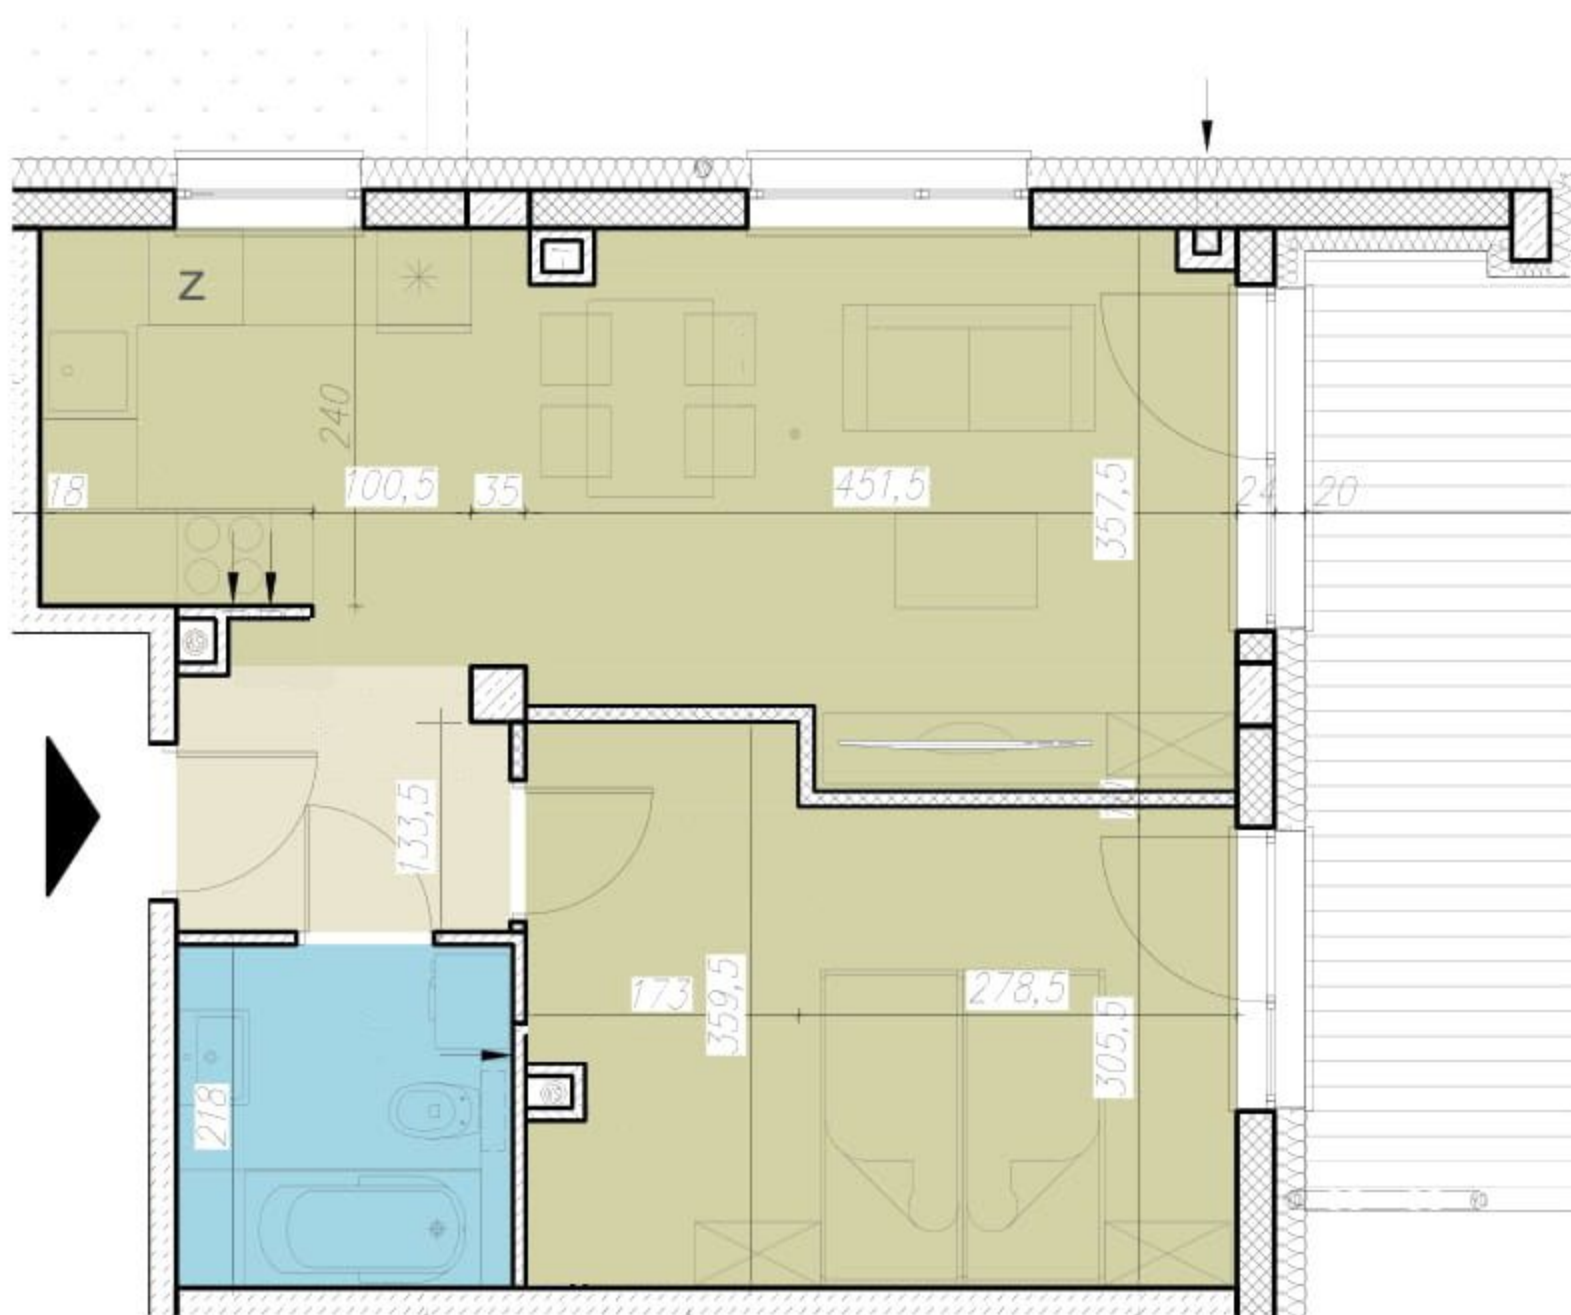

RZUT MIESZKANIA skala 1:100

LOKALIZACJA MIESZKANIA

elevacja południowa

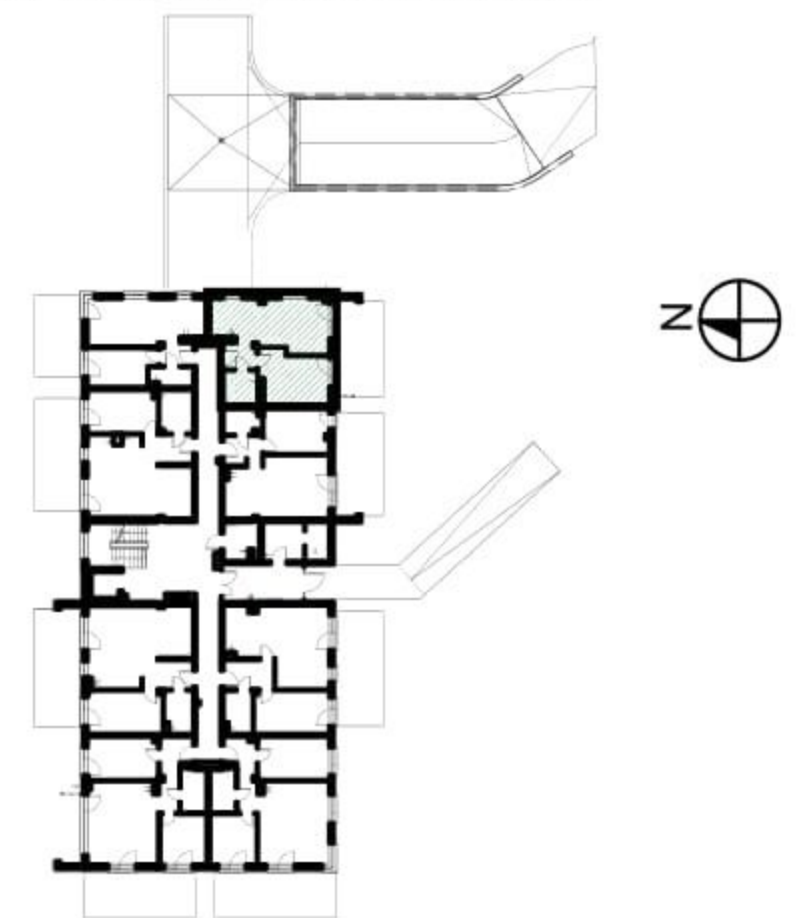

ZESTAWIENIE POWIERZCHNI

MIESZKANIE NR B.0.3		[m ²]
0.3.1	SALON Z KUCHNIĄ	22,94
0.3.2	POKÓJ	14,23
0.3.3	KORYTARZ	4,07
0.3.4	ŁAZIENKA	4,51
SUMA		45,75
BALKON/TARAS/LOGGIA		12,44