




## MIESZKANIE NR B.0.4

2 POKOJOWE

BUDYNEK NR B - PARTER

MILICZ, ul. Wojska Polskiego

### LOKALIZACJA MIESZKANIA

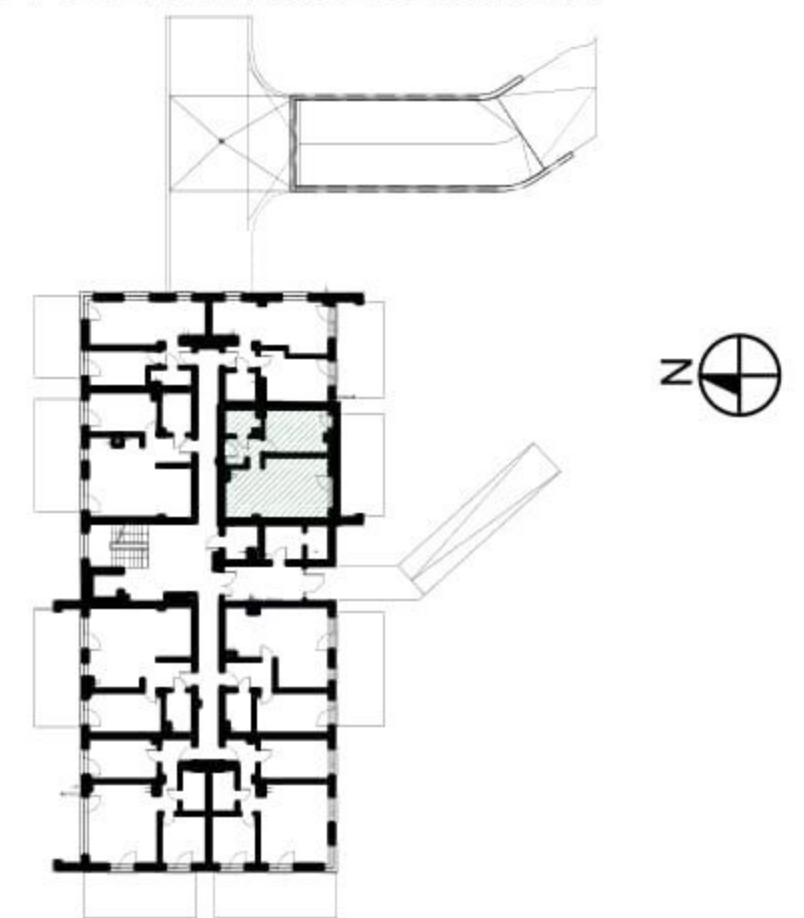

elevacja południowa



RZUT MIESZKANIA skala 1:100

### ZESTAWIENIE POWIERZCHNI

MIESZKANIE NR B.0.4		[m <sup>2</sup> ]
0.4.1	POKÓJ	11,73
0.4.2	ANEKS KUCHENNY	6,63
0.4.3	POKÓJ DZIENNY	18,63
0.4.4	PRZEDPOKÓJ	4,51
0.4.5	ŁAZIENKA	4,05
	<b>SUMA</b>	<b>45,55</b>
	BALKON/TARAS/LOGGIA	12,44