


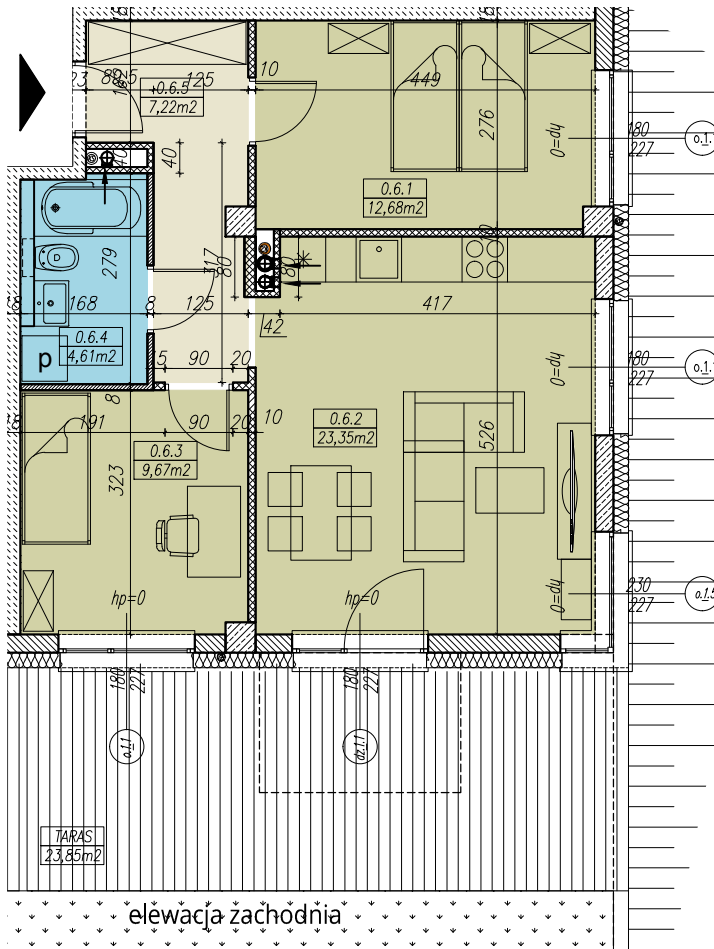


RZUT MIESZKANIA skala 1:100



**MIESZKANIE NR B.0.6**  
3 POKOJOWE  
BUDYNEK NR B - PARTER  
MILICZ, ul. Wojska Polskiego

LOKALIZACJA MIESZKANIA

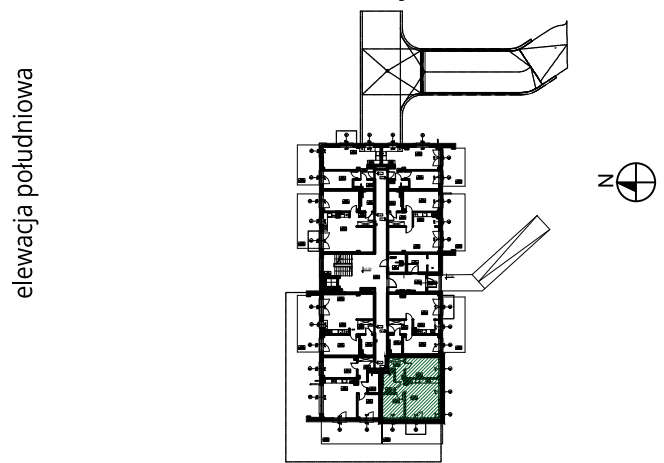

ZESTAWIENIE POWIERZCHNI

MIESZKANIE NR B.0.6		[m <sup>2</sup> ]
0.6.1	POKÓJ	12,68
0.6.2	SALON Z KUCHNIĄ	23,35
0.6.3	POKÓJ	9,67
0.6.4	ŁAZIENKA	4,61
0.6.5	KORYTARZ	7,22
	<b>SUMA</b>	<b>57,53</b>
	BALKON/TARAS/LOGGIA	23,85