


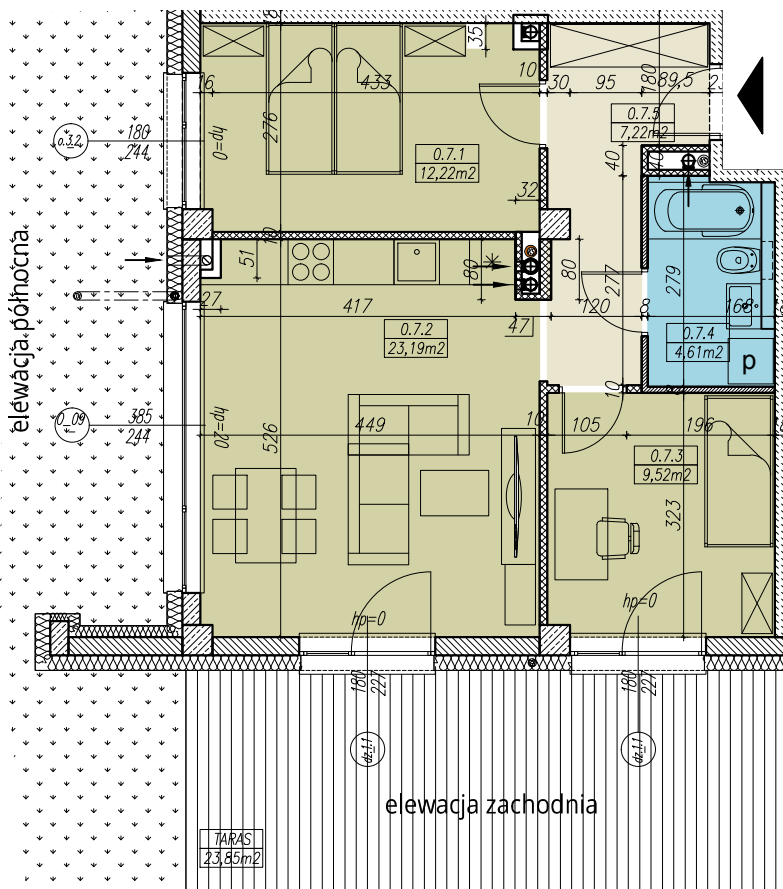


RZUT MIESZKANIA skala 1:100



MIESZKANIE NR B.0.7  
3 POKOJOWE  
BUDYNEK NR B - PARTER  
MILICZ, ul. Wojska Polskiego

LOKALIZACJA MIESZKANIA

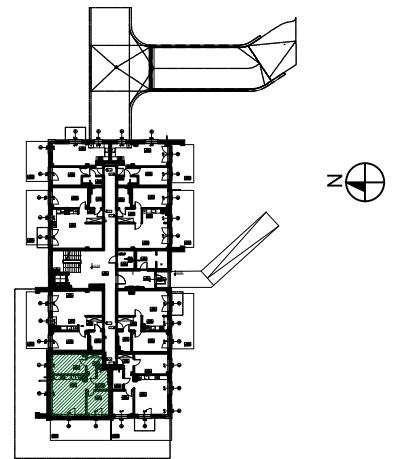

ZESTAWIENIE POWIERZCHNI

MIESZKANIE NR B.0.7		[m <sup>2</sup> ]
0.7.1	POKÓJ	12,34
0.7.2	SALON Z KUCHNIĄ	23,12
0.7.3	POKÓJ	9,52
0.7.4	ŁAZIENKA	4,61
0.7.5	KORYTARZ	7,22
	<b>SUMA</b>	<b>56,81</b>
	BALKON/TARAS/LOGGIA	23,85