


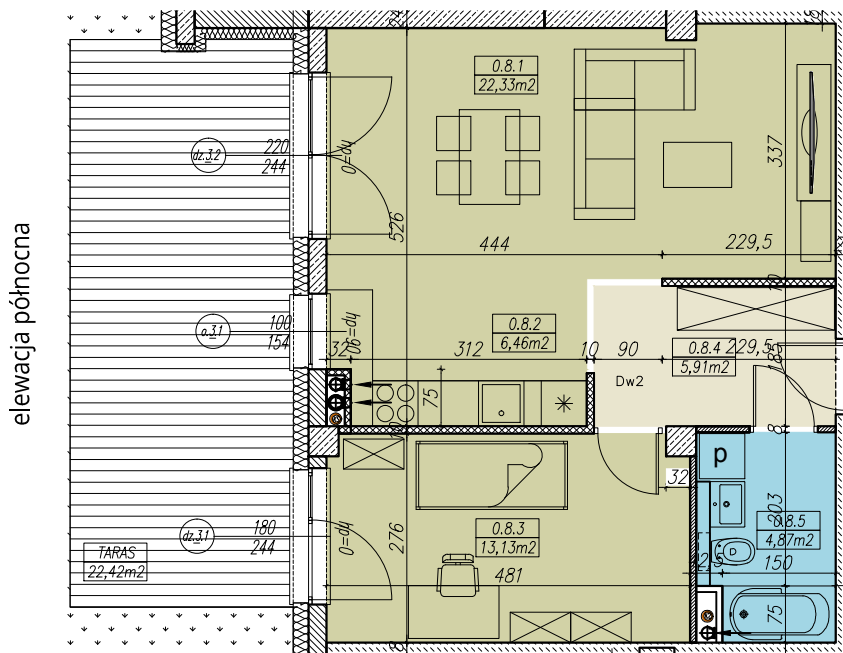


RZUT MIESZKANIA skala 1:100



elevacja północna

MIESZKANIE NR B.0.8
2 POKOJOWE
BUDYNEK NR B - PARTER
MILICZ, ul. Wojska Polskiego

LOKALIZACJA MIESZKANIA

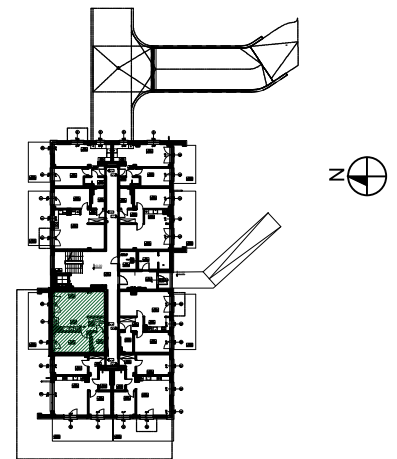

ZESTAWIENIE POWIERZCHNI

MIESZKANIE NR B.0.8		[m ²]
0.8.1	SALON	22,33
0.8.2	ANEKS KUCHENNY	6,46
0.8.3	POKÓJ	13,13
0.8.4	KORYTARZ	5,91
0.8.5	ŁAZIENKA	4,87
SUMA		52,70
BALKON/TARAS/LOGGIA		22,42