



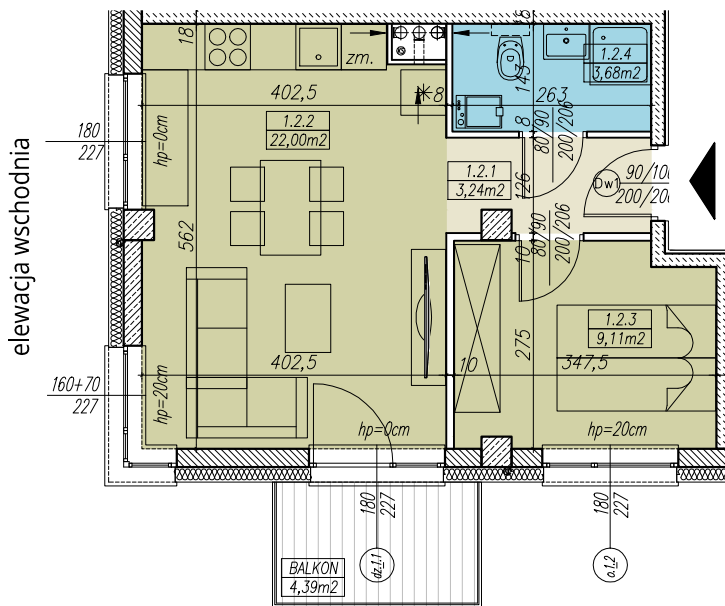

MIESZKANIE NR C.1.2
2 POKOJOWE
BUDYNEK NR C - I PIĘTRO
MILICZ, ul. Wojska Polskiego

LOKALIZACJA MIESZKANIA

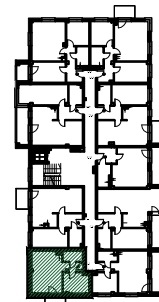

elevacja północna

RZUT MIESZKANIA skala 1:100

ZESTAWIENIE POWIERZCHNI

MIESZKANIE NR C.1.2		[m2]
1.2.1	PRZEDPOKÓJ	3,24
1.2.2	POKÓJ DZIENNY Z ANEKSEM KUCH.	22,00
1.2.3	SYPIALNIA 2-OS	9,11
1.2.4	ŁAZIENKA	3,68
SUMA		38,03
BALKON/TARAS/LOGGIA		4,39