





**MIESZKANIE NR C.1.3**  
2 POKOJOWE  
BUDYNEK NR C - I PIĘTRO  
MILICZ, ul. Wojska Polskiego

LOKALIZACJA MIESZKANIA

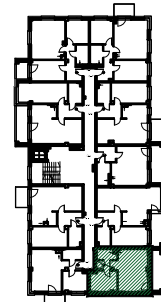

elewacja zachodnia

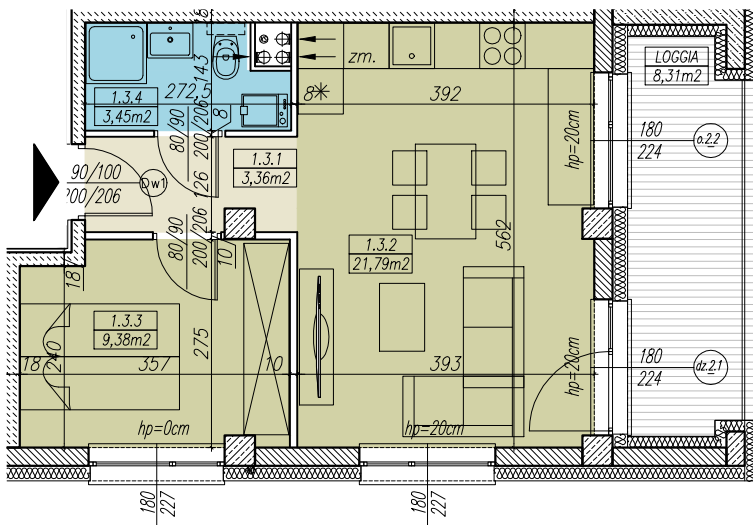

elewacja północna

RZUT MIESZKANIA skala 1:100

ZESTAWIENIE POWIERZCHNI

MIESZKANIE NR C.1.3		[m <sup>2</sup> ]
1.3.1	PRZEDPOKÓJ	3,36
1.3.2	POKÓJ DZIENNY Z ANEKSEM KUCH.	21,79
1.3.3	SYPIALNIA 2-OS	9,38
1.3.4	ŁAZIENKA	3,45
<b>SUMA</b>		<b>37,98</b>
BALKON/TARAS/LOGGIA		8,31