





MIESZKANIE NR C.1.4
2 POKOJOWE
BUDYNEK NR C - I PIĘTRO
MILICZ, ul. Wojska Polskiego

LOKALIZACJA MIESZKANIA

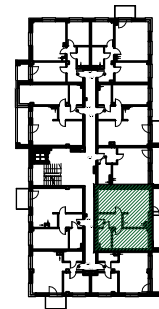

elewacja zachodnia

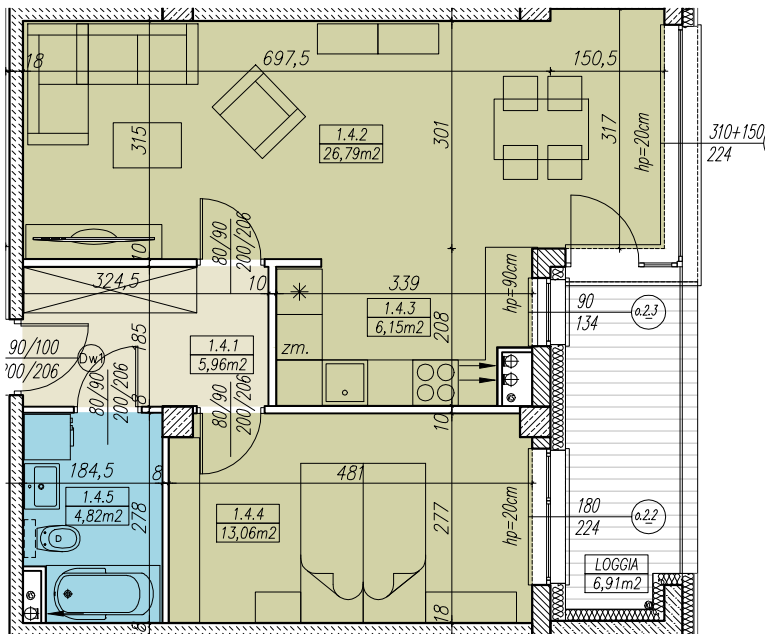

RZUT MIESZKANIA skala 1:100

ZESTAWIENIE POWIERZCHNI

MIESZKANIE NR C.1.4		[m ²]
1.4.1	PRZEDPOKÓJ	5,96
1.4.2	POKÓJ DZIENNY	26,79
1.4.3	ANEKS KUCHENNY	6,15
1.4.4	SYPIALNIA 2-OS	13,06
1.4.5	ŁAZIENKA	4,82
SUMA		56,78
BALKON/TARAS/LOGGIA		6,91