





MIESZKANIE NR C.1.5
1 POKOJOWE
BUDYNEK NR C - I PIĘTRO
MILICZ, ul. Wojska Polskiego

LOKALIZACJA MIESZKANIA

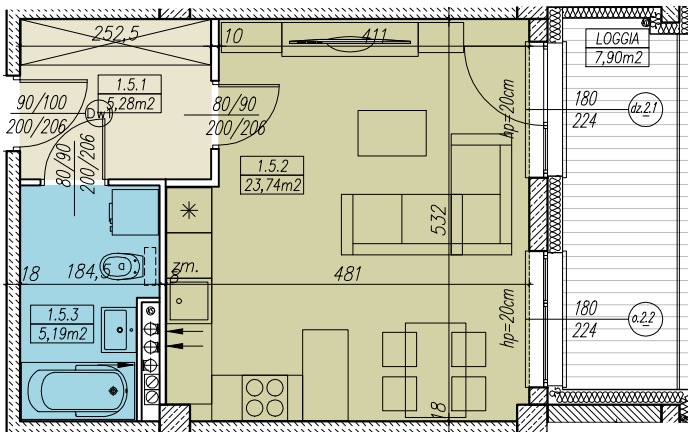

RZUT MIESZKANIA skala 1:100

elewacja zachodnia

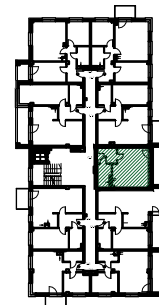

ZESTAWIENIE POWIERZCHNI

MIESZKANIE NR C.1.5		[m ²]
1.5.1	PRZEDPOKÓJ	5,28
1.5.2	POKÓJ DZIENNY Z ANEKSEM KUCH.	23,74
1.5.3	ŁAZIENKA	5,19
SUMA		34,21
BALKON/TARAS/LOGGIA		7,90