





MIESZKANIE NR C.1.6
2 POKOJOWE
BUDYNEK NR C - I PIĘTRO
MILICZ, ul. Wojska Polskiego

LOKALIZACJA MIESZKANIA

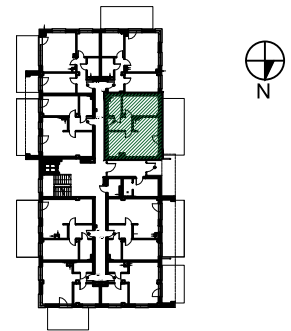

ZESTAWIENIE POWIERZCHNI

MIESZKANIE NR C.1.6		[m ²]
1.6.1	PRZEDPOKÓJ	5,95
1.6.2	SYPIALNIA 2-OSPOKÓJ DZIENNY	22,16
1.6.3	ANEKS KUCHENNY	6,22
1.6.4	SYPIALNIA 2-OS	13,06
1.6.5	ŁAZIENKA	4,82
SUMA		52,21
BALKON/TARAS/LOGGIA		4,55

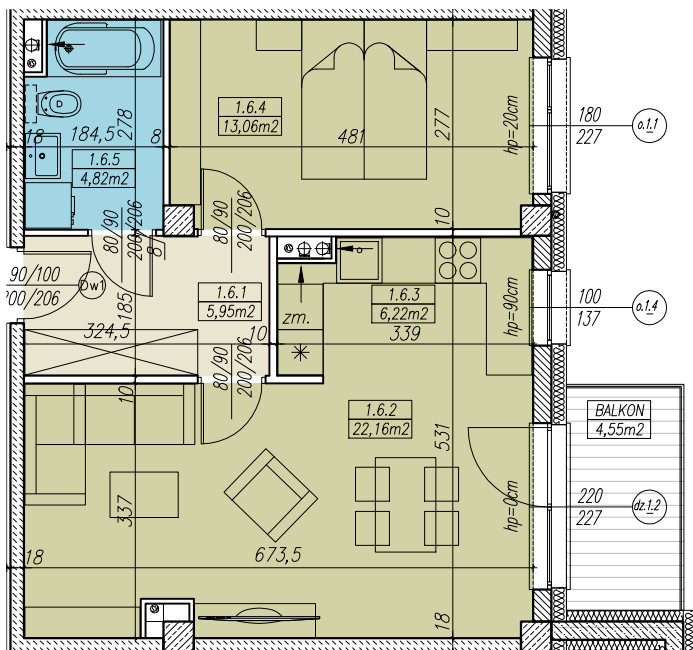

RZUT MIESZKANIA skala 1:100

elewacja zachodnia