





MIESZKANIE NR C.1.7
3 POKOJOWE
BUDYNEK NR C - I PIĘTRO
MILICZ, ul. Wojska Polskiego

elevacja południowa

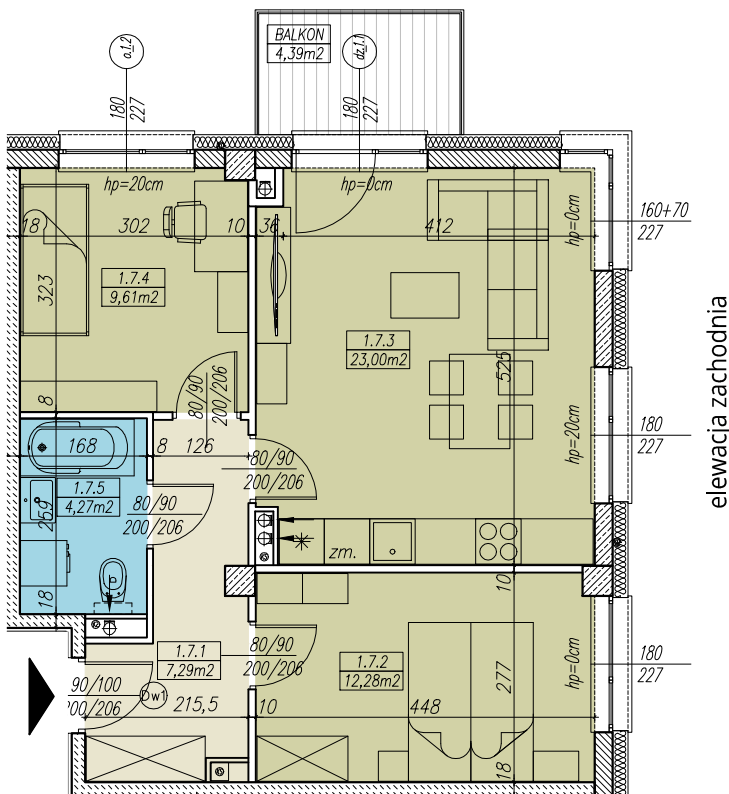

RZUT MIESZKANIA skala 1:100

LOKALIZACJA MIESZKANIA

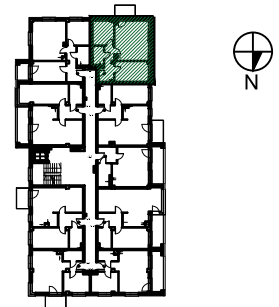

elevacja zachodnia

ZESTAWIENIE POWIERZCHNI

MIESZKANIE NR C.1.7		[m ²]
1.7.1	PRZEDPOKÓJ	7,29
1.7.2	SYPIALNIA 2-OS	12,28
1.7.3	POKÓJ DZIENNY Z ANEKSEM KUCH.	23,00
1.7.4	SYPIALNIA 1-OS	9,61
1.7.5	ŁAZIENKA	4,27
SUMA		56,45
BALKON/TARAS/LOGGIA		4,39