





MIESZKANIE NR C.1.9
2 POKOJOWE
BUDYNEK NR C - I PIĘTRO
MILICZ, ul. Wojska Polskiego

LOKALIZACJA MIESZKANIA

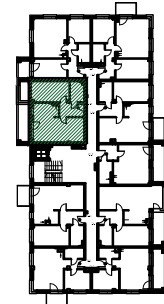

elevacja wschodnia

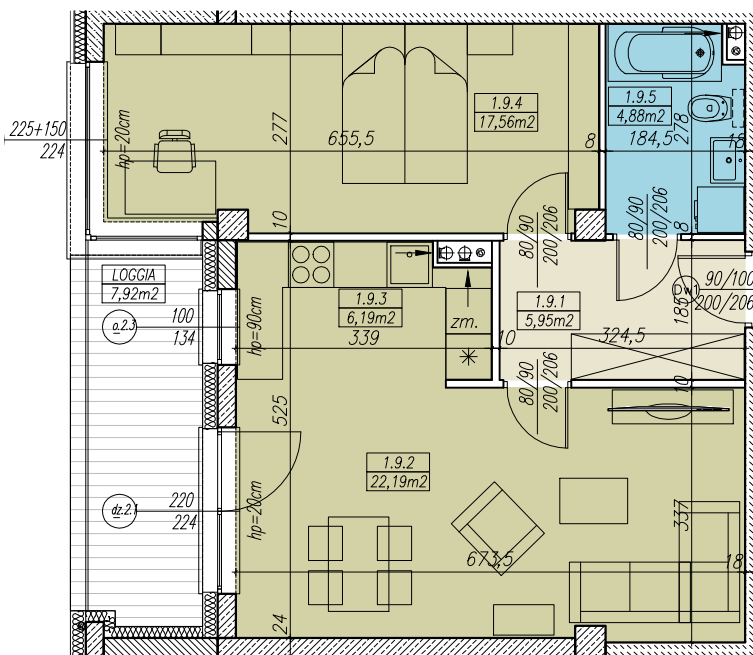

RZUT MIESZKANIA skala 1:100

ZESTAWIENIE POWIERZCHNI

MIESZKANIE NR C.1.9		[m ²]
1.9.1	PRZEDPOKÓJ	5,95
1.9.2	POKÓJ DZIENNY	22,19
1.9.3	ANEKS KUCHENNY	6,19
1.9.4	SYPIALNIA 2-OS	17,59
1.9.5	ŁAZIENKA	4,88
SUMA		56,80
BALKON/TARAS/LOGGIA		7,92