



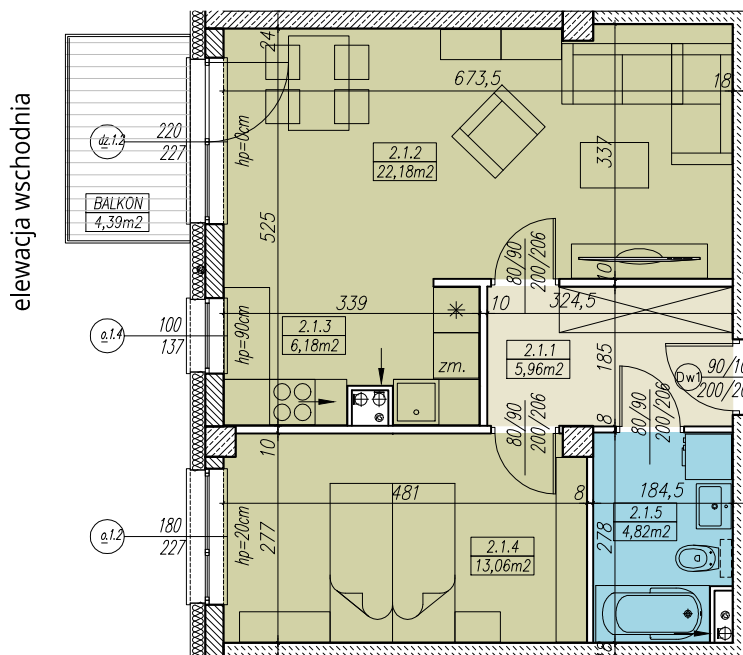

MIESZKANIE NR C.2.1
2 POKOJOWE
BUDYNEK NR C - II PIĘTRO
MILICZ, ul. Wojska Polskiego

LOKALIZACJA MIESZKANIA

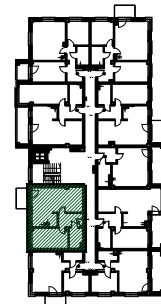

RZUT MIESZKANIA skala 1:100

ZESTAWIENIE POWIERZCHNI

MIESZKANIE NR C.2.1		[m2]
2.1.1	PRZEDPOKÓJ	5,96
2.1.2	POKÓJ DZIENNY	22,18
2.1.3	ANEKS KUCHENNY	6,18
2.1.4	SYPIALNIA 2-OS.	13,06
2.1.5	ŁAZIENKA	4,82
	SUMA	52,20
	BALKON/TARAS/LOGGIA	4,39